
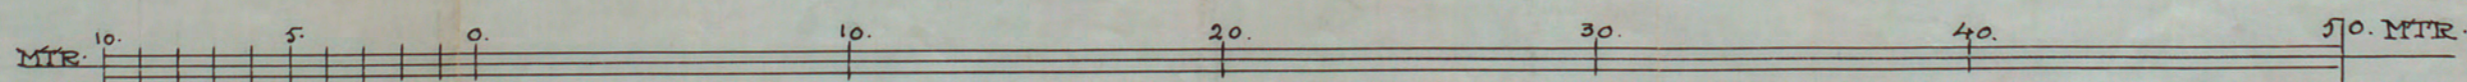


RITNING TILL KONSTHALL: Å. KV. (Konsthallen 1)  
FYRKANTEN KUNGL. DJURGÅRDE  
SITUATIONPLAN

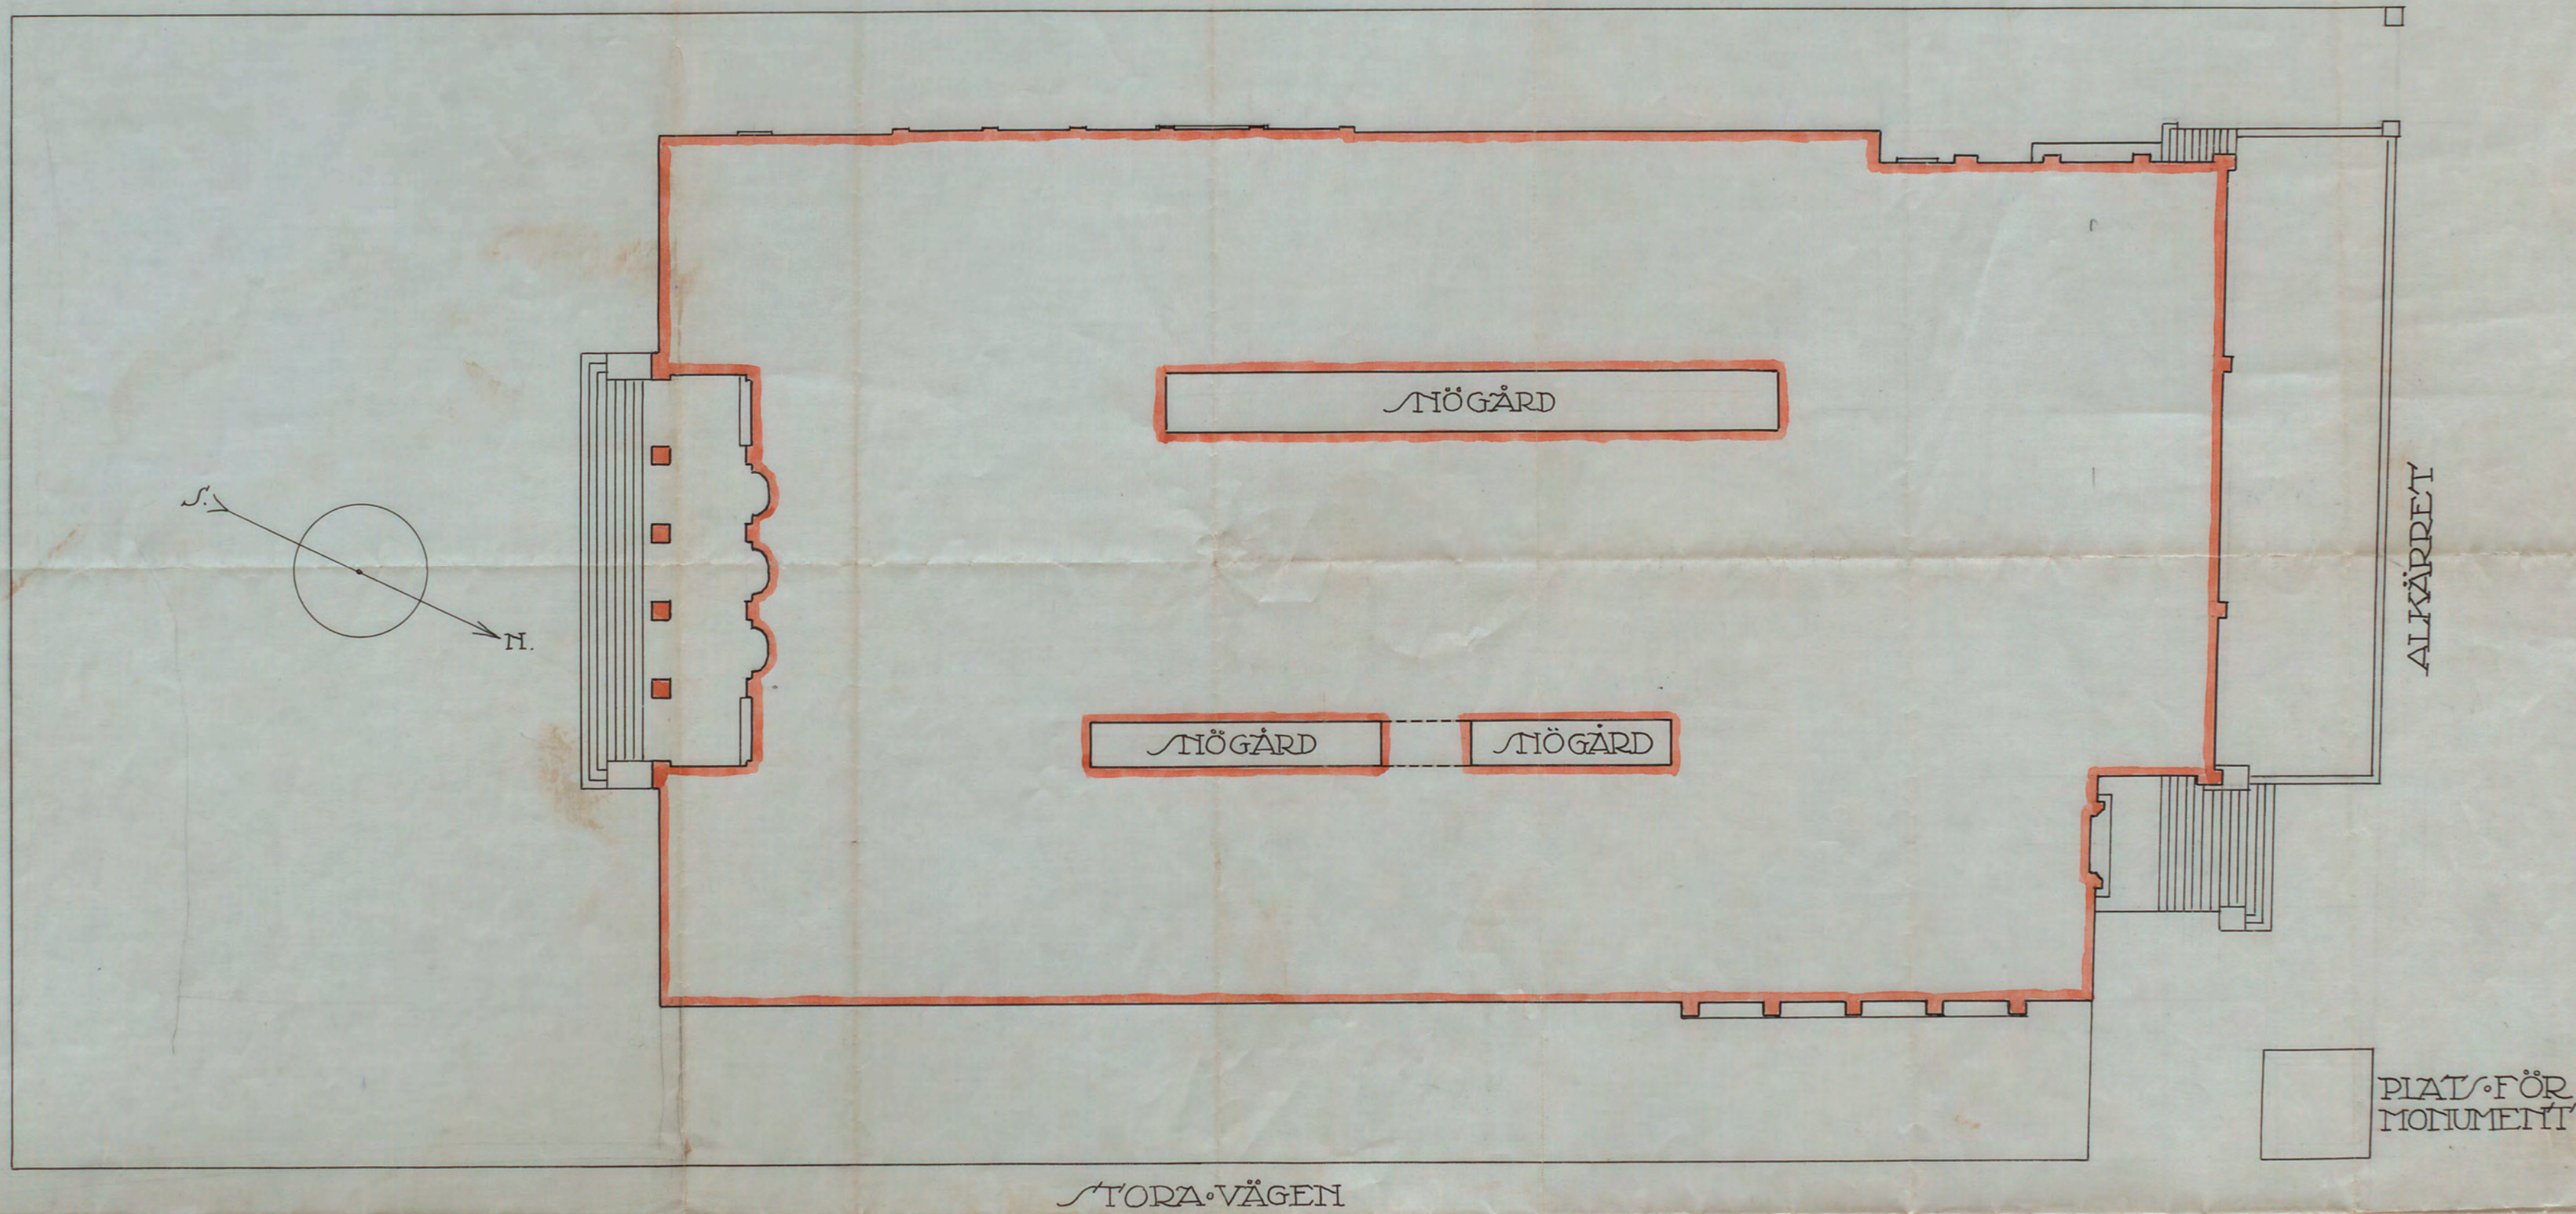

CARL G. BERGSTEN  
 ARKITEKTKONTOR  
 RITN. LITT. B No 2213  
 UTF. af E. V.  
 STOCKHOLM d. 27/2 1914