

Nr. 298  
1912

ING. TILL BYGGNADSNÄMNDEN

9 JUL 1912


5350

RITNING TILL NYBYGGNAD FÖR EDUARD  
OCH SOPHIE HECKSCHERS STIFTELSE.  
Å TOMTEN NO 7 KV. KOPPARN.

*Skildringen med den föreställda  
inrättningen bestyckas*


*Skildringen den 7 aug. 1912*

*Sigurd Westberg ark.*

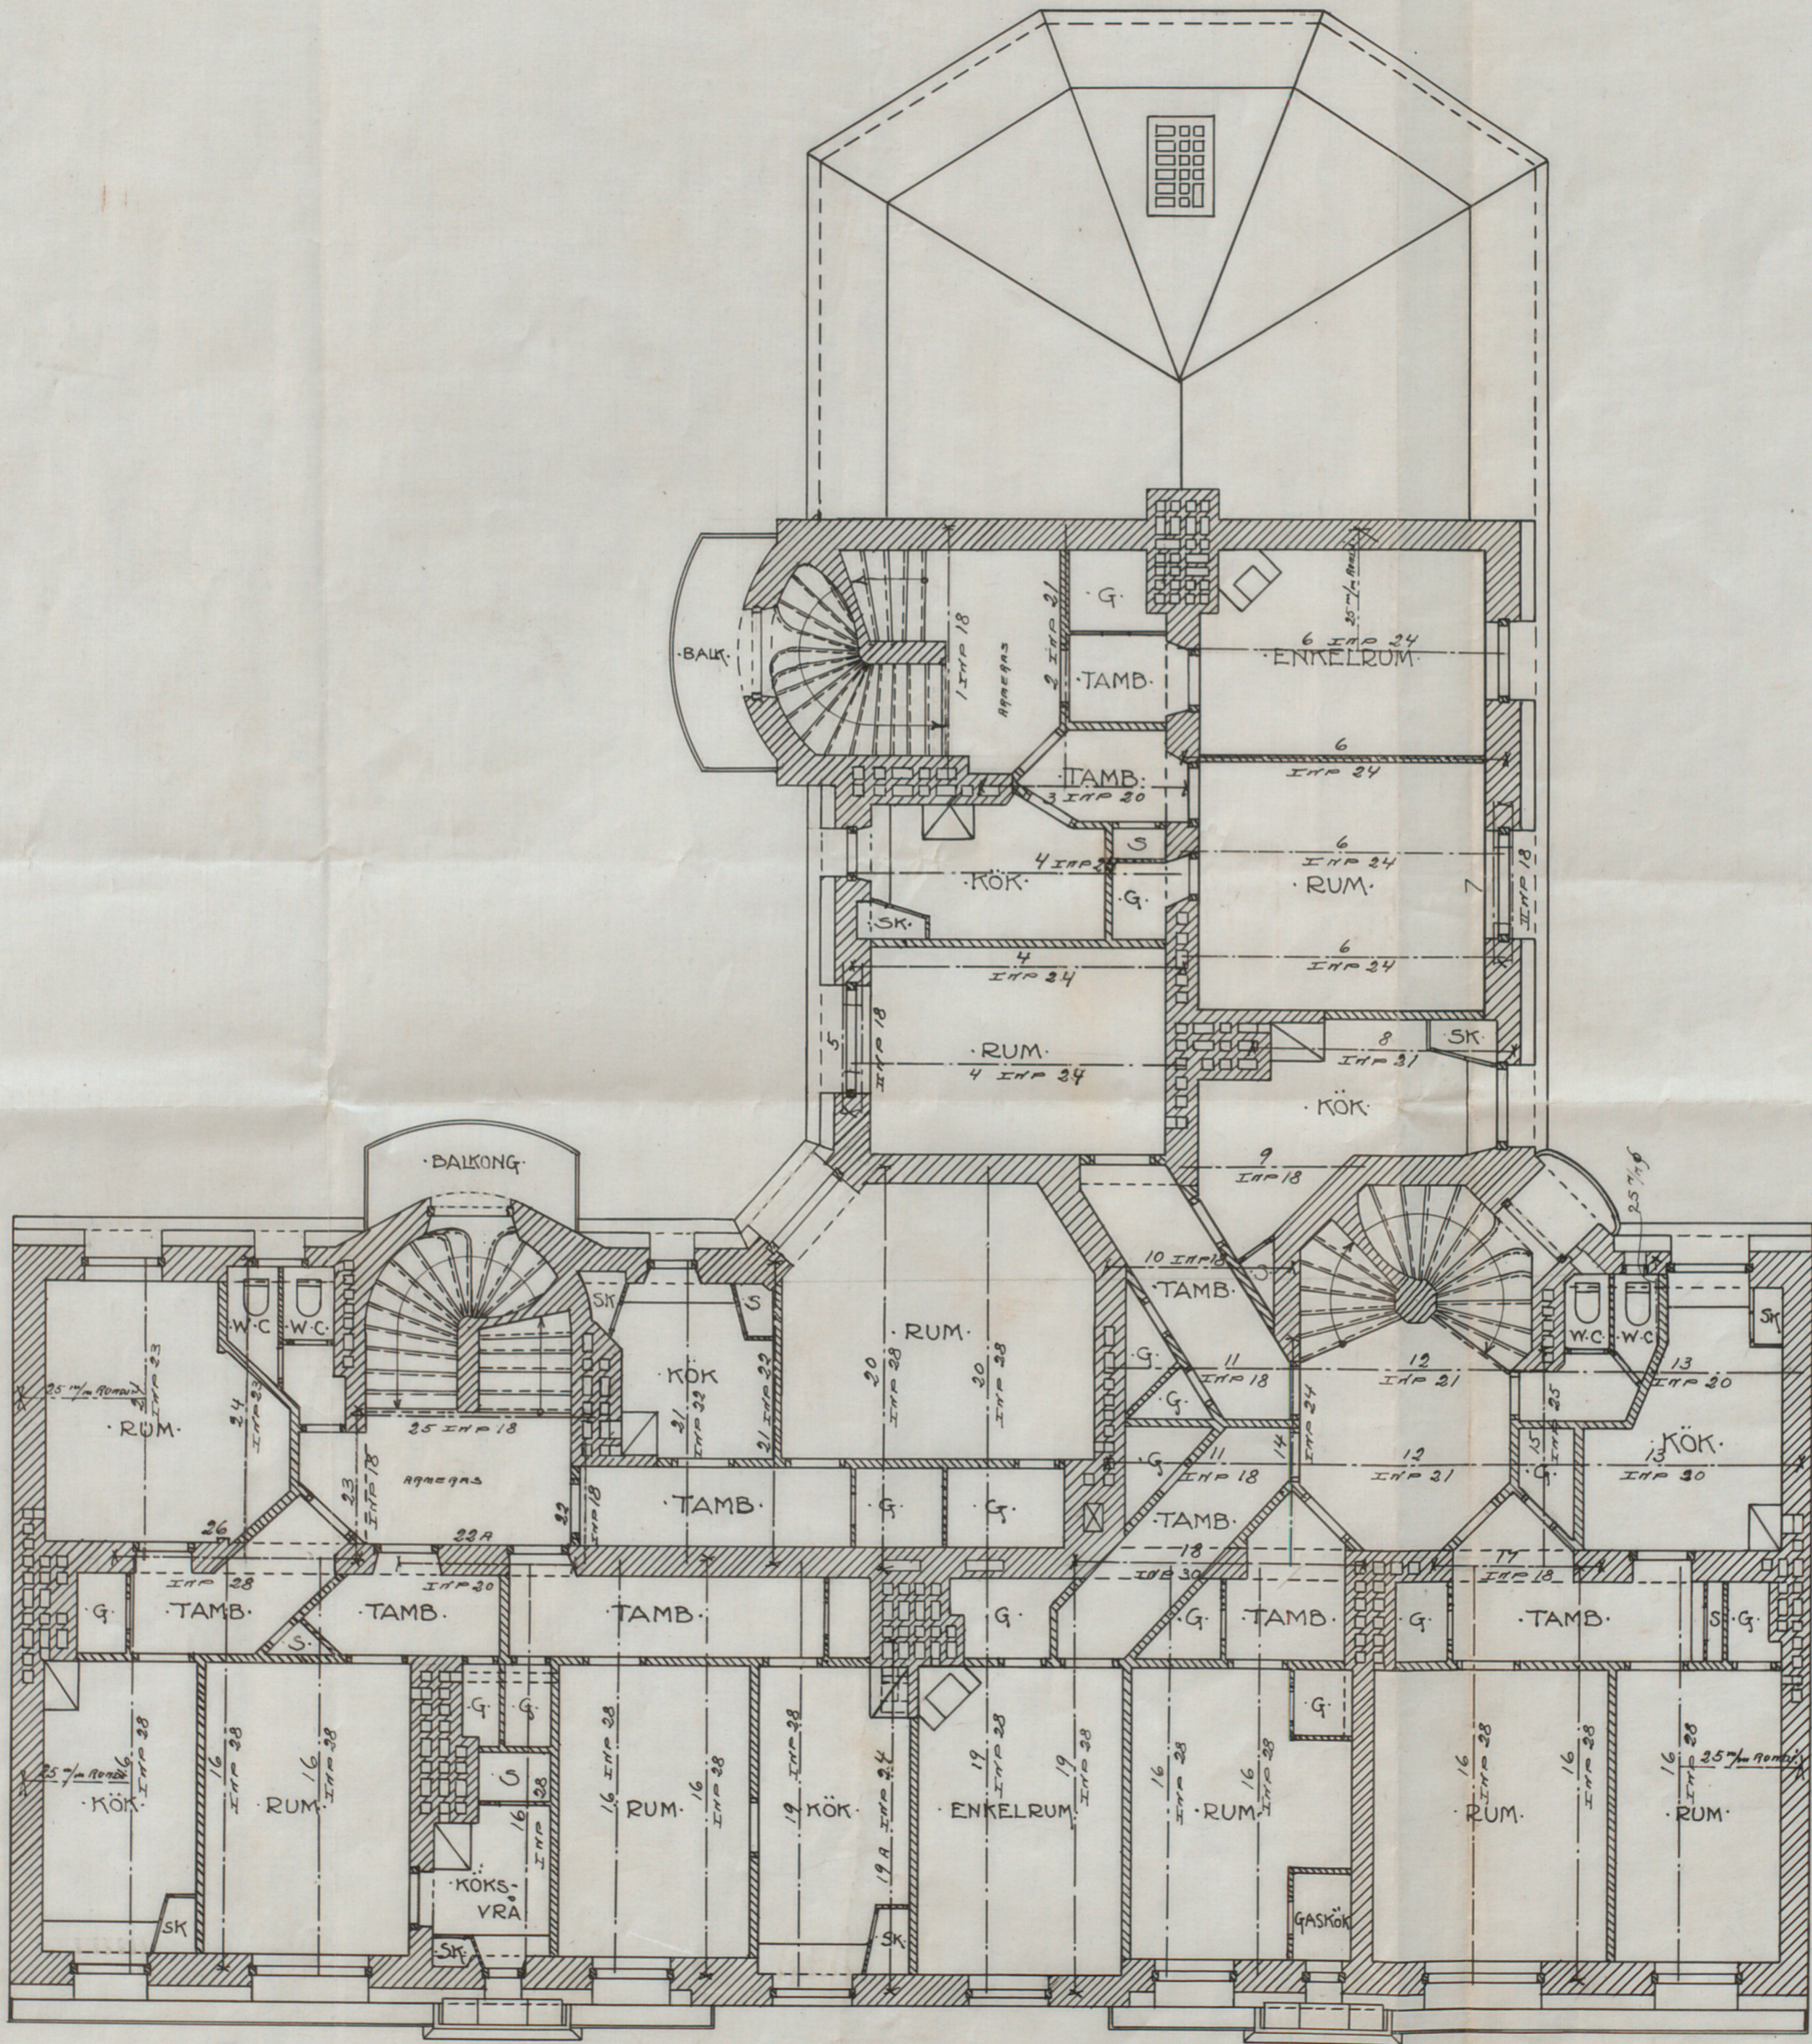

PLAN AF 4<sup>o</sup> VÅN.

SKALA: 1:100

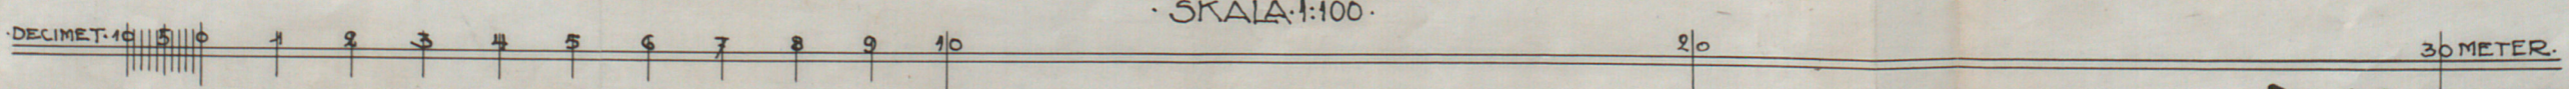

Stockholm 18.5.1912  
Axel Bergman  
Arkitekt  
F. Bergman & Söner, S. 10

A.59056