


№ 501
1914

172
8

RITNING TILL KONSTHALLÄ KV FYRKANTEN KUNGL. DJURGÅRDEN (Konsthallen 1)




SEKTION A-B

*Skickad med den fastställda
skissen till
Stockholm den 6 maj 1914.
Sigmund Weibullskan s.j.*

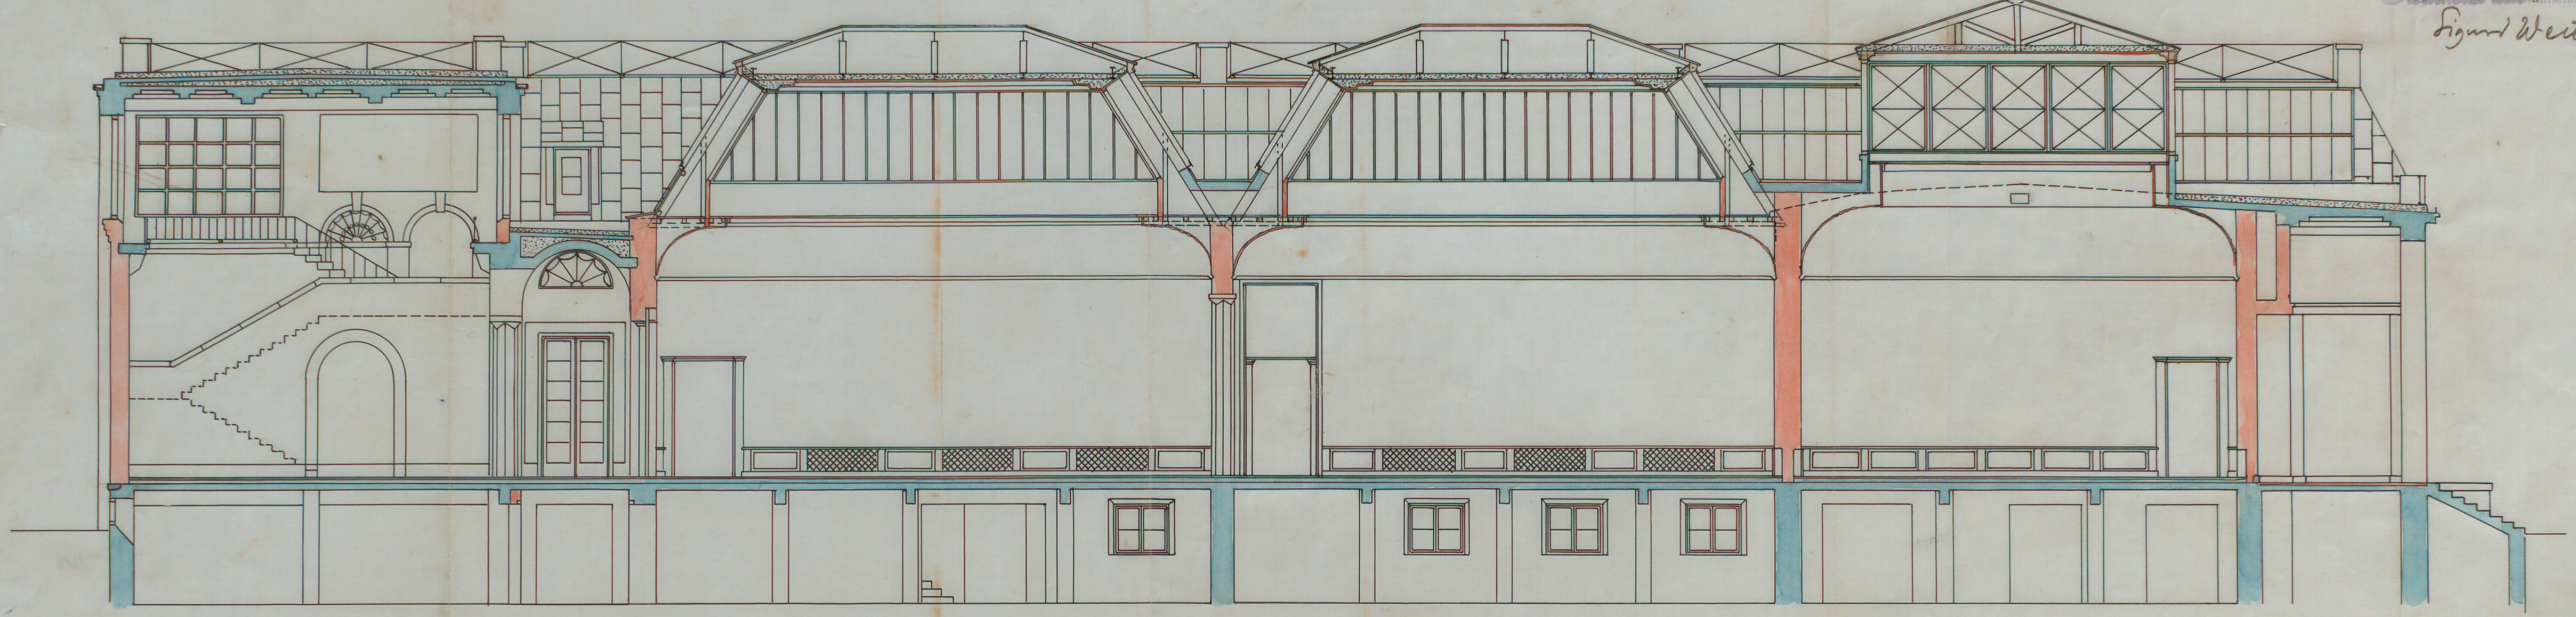

SEKTION C-D

SEKTION E-F

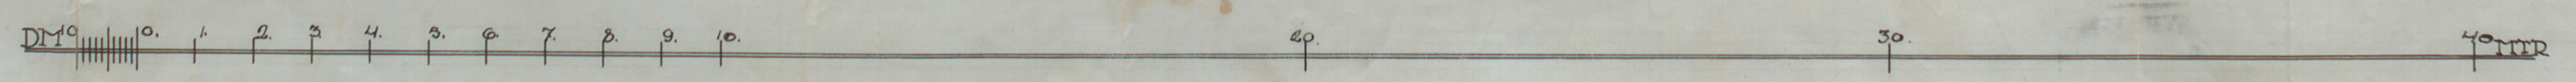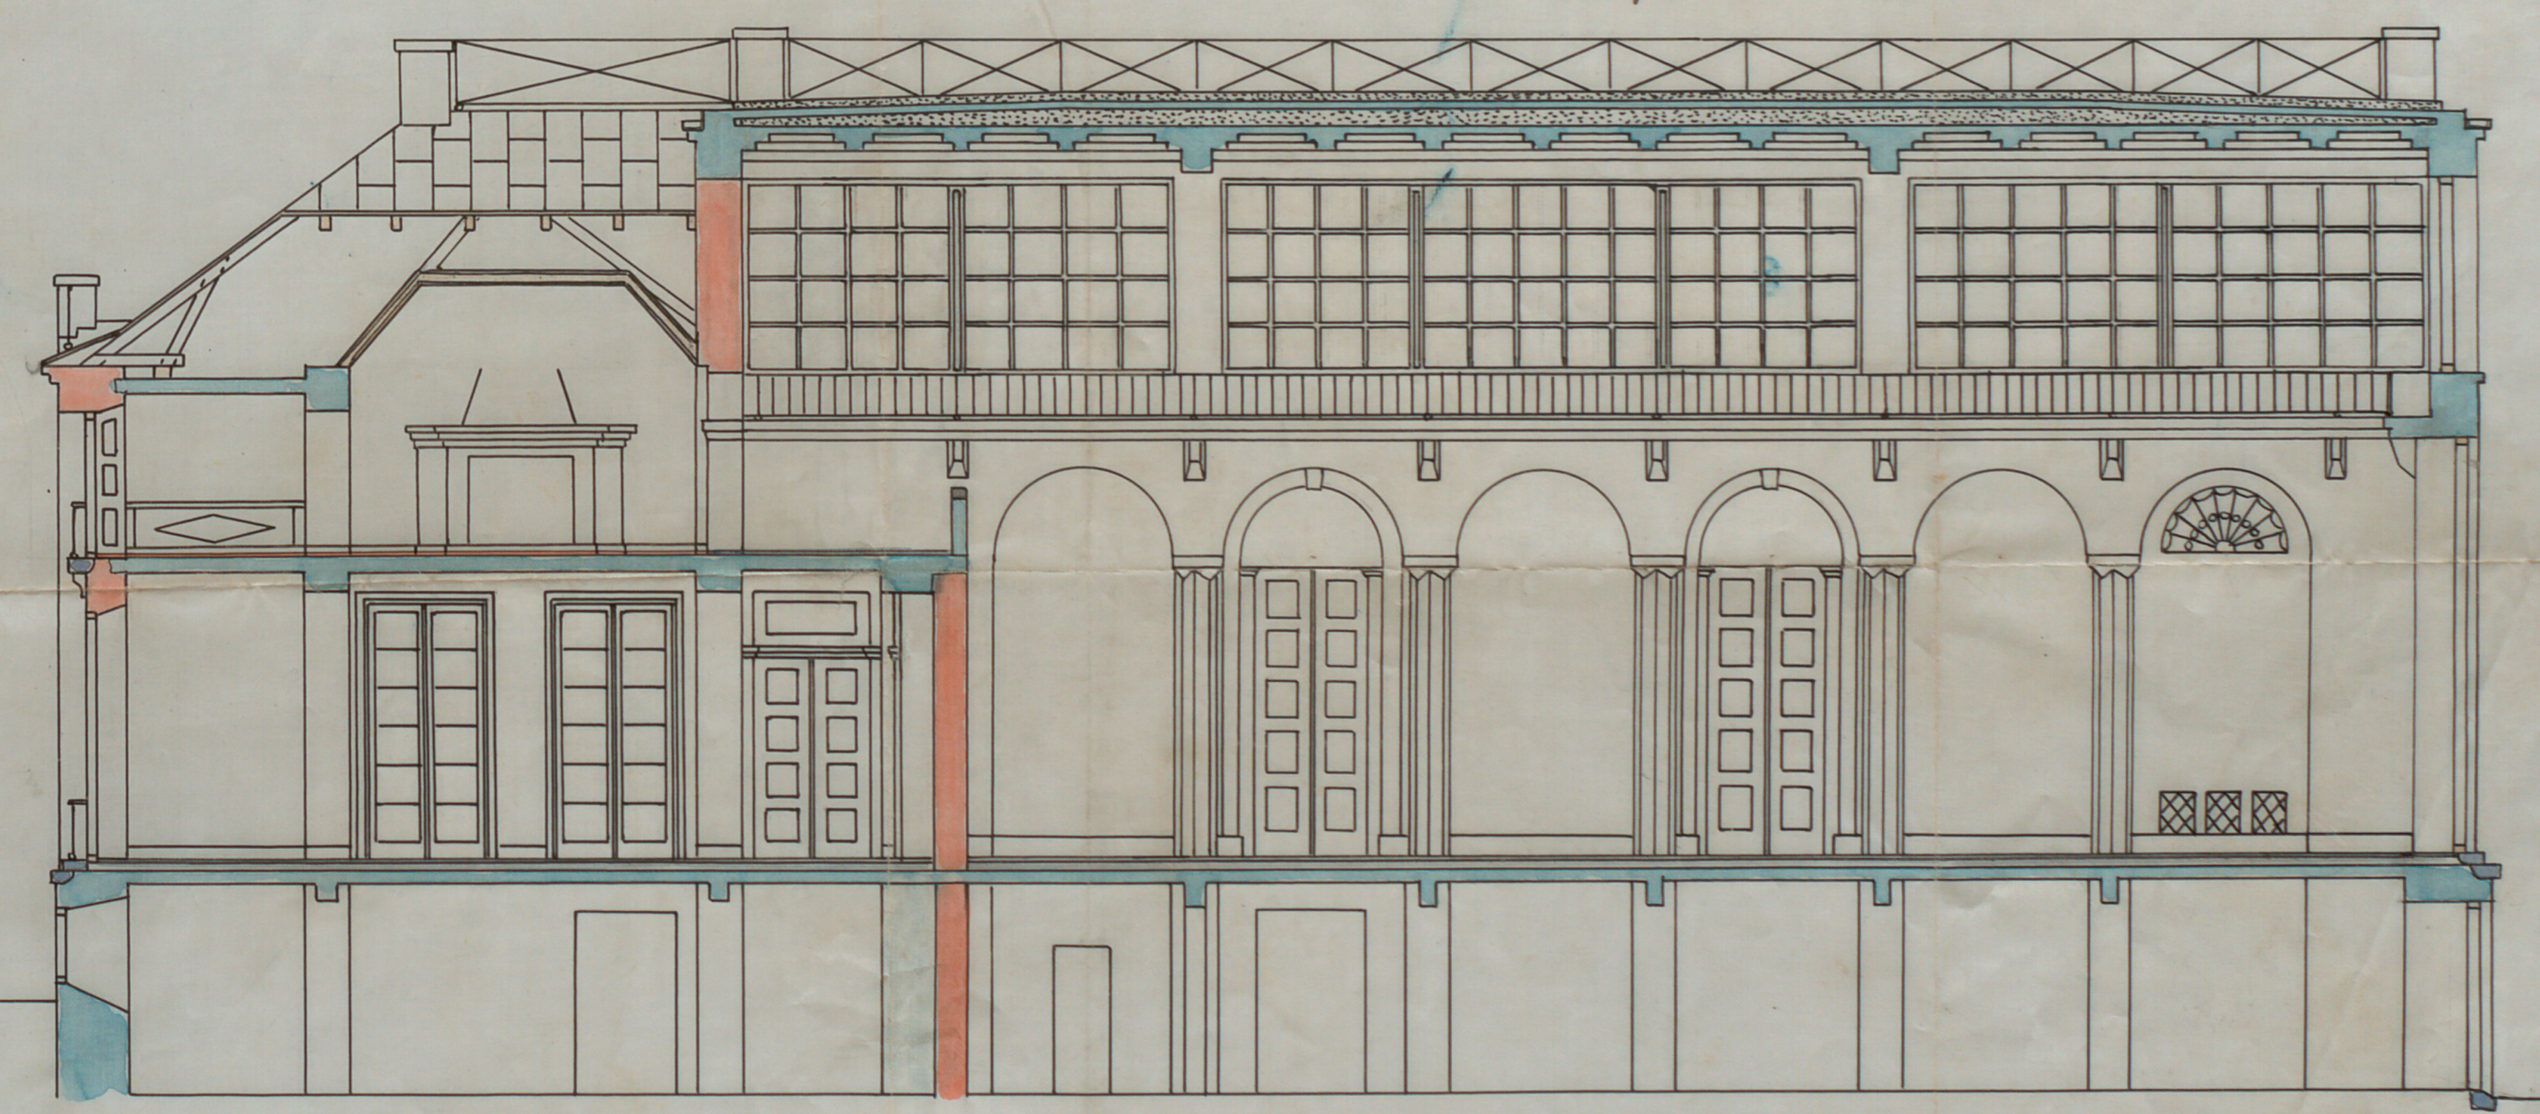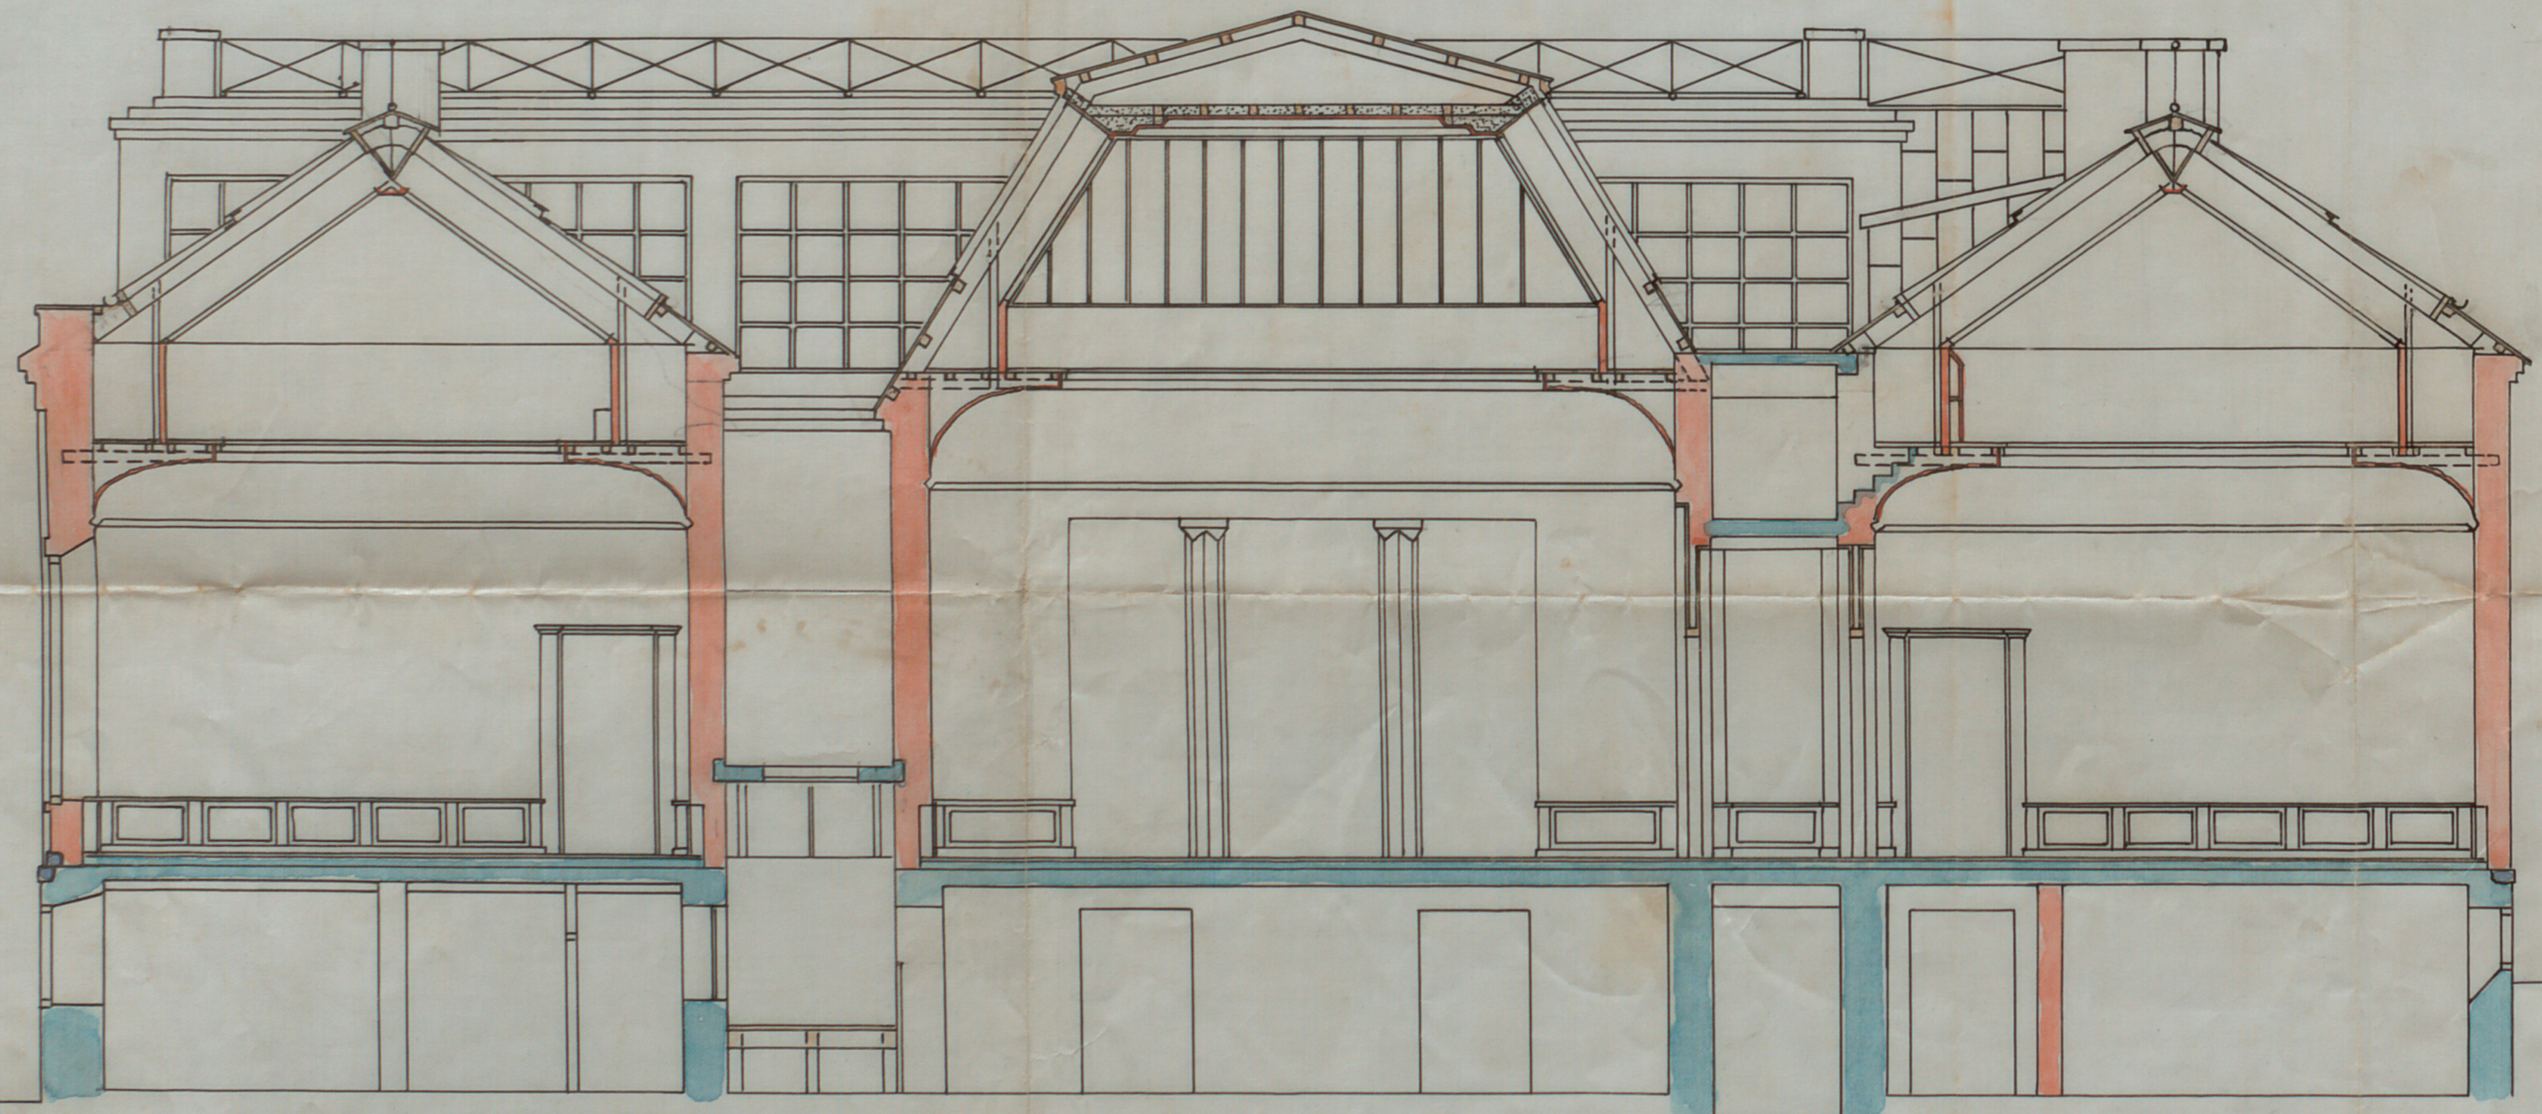

CARL G. BERGSTEN
ARKITEKTKONTOR
RITN. LIT. B No 2209
UTF. af S. N.
STOCKHOLM d. 2 1/2 1914

A58633