


N:o 501  
1914

172  
8

# RITNING TILL KONSTHALLÄ KV FYRKANTEN KUNGL. DJURGÅRDEN (Konsthallen 1)




## SEKTION A-B

*Skickad med den färdigställda  
skissen till  
Stockholm den 6 maj 1914  
Sigmund Weitzelshen s.j.*

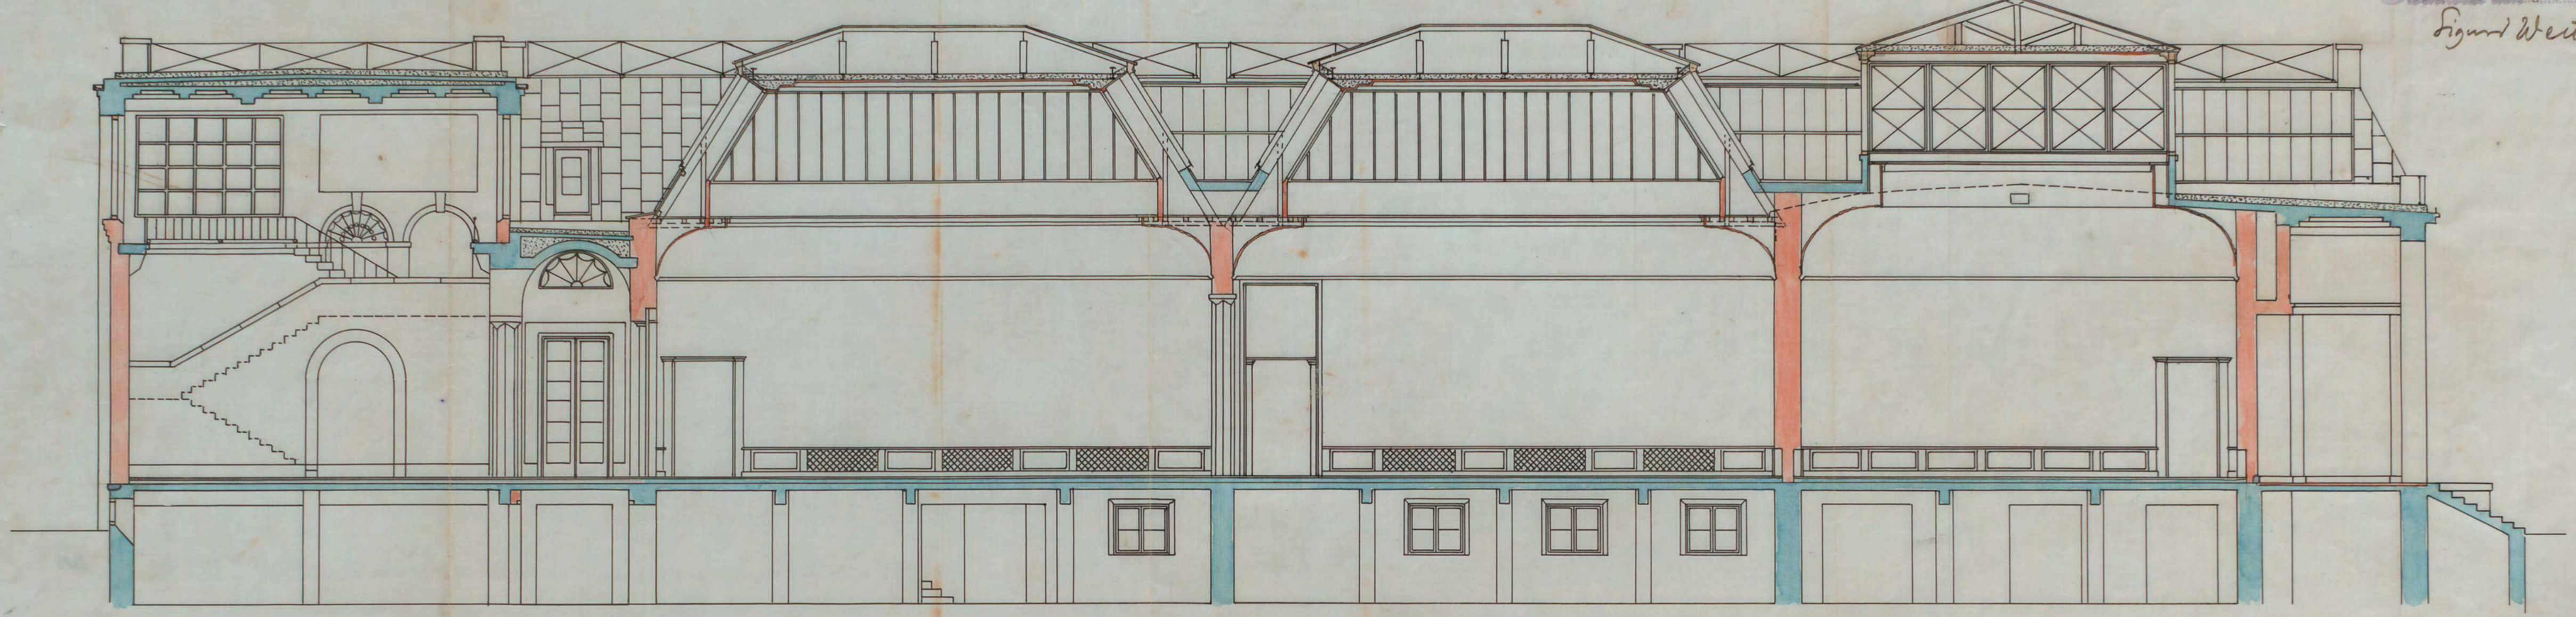

## SEKTION C-D

## SEKTION E-F

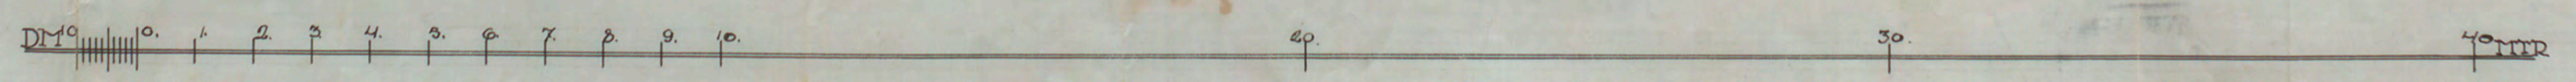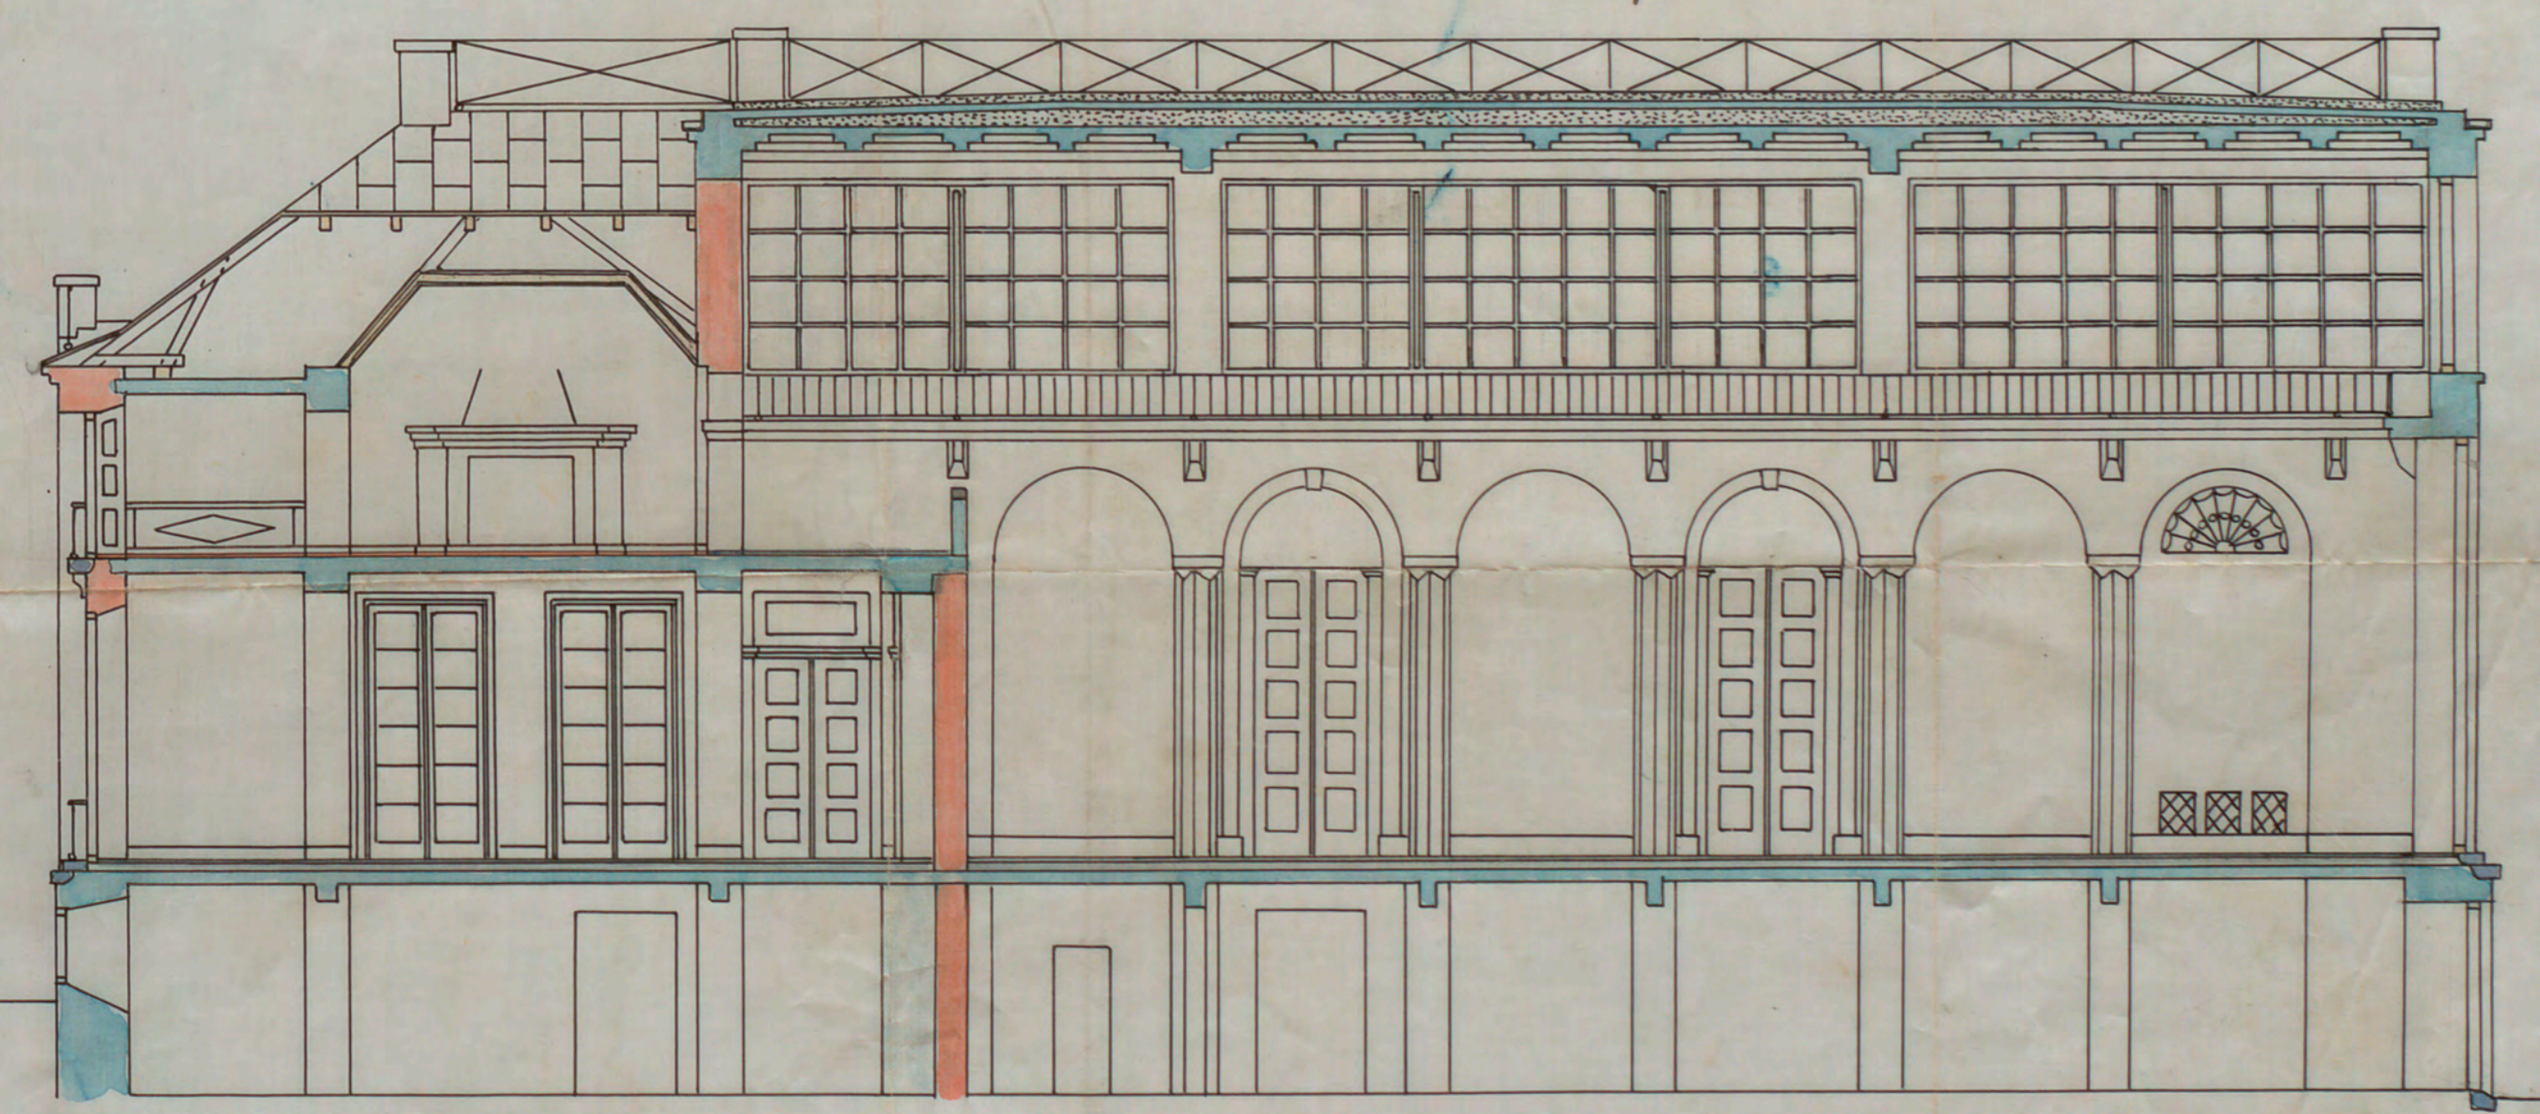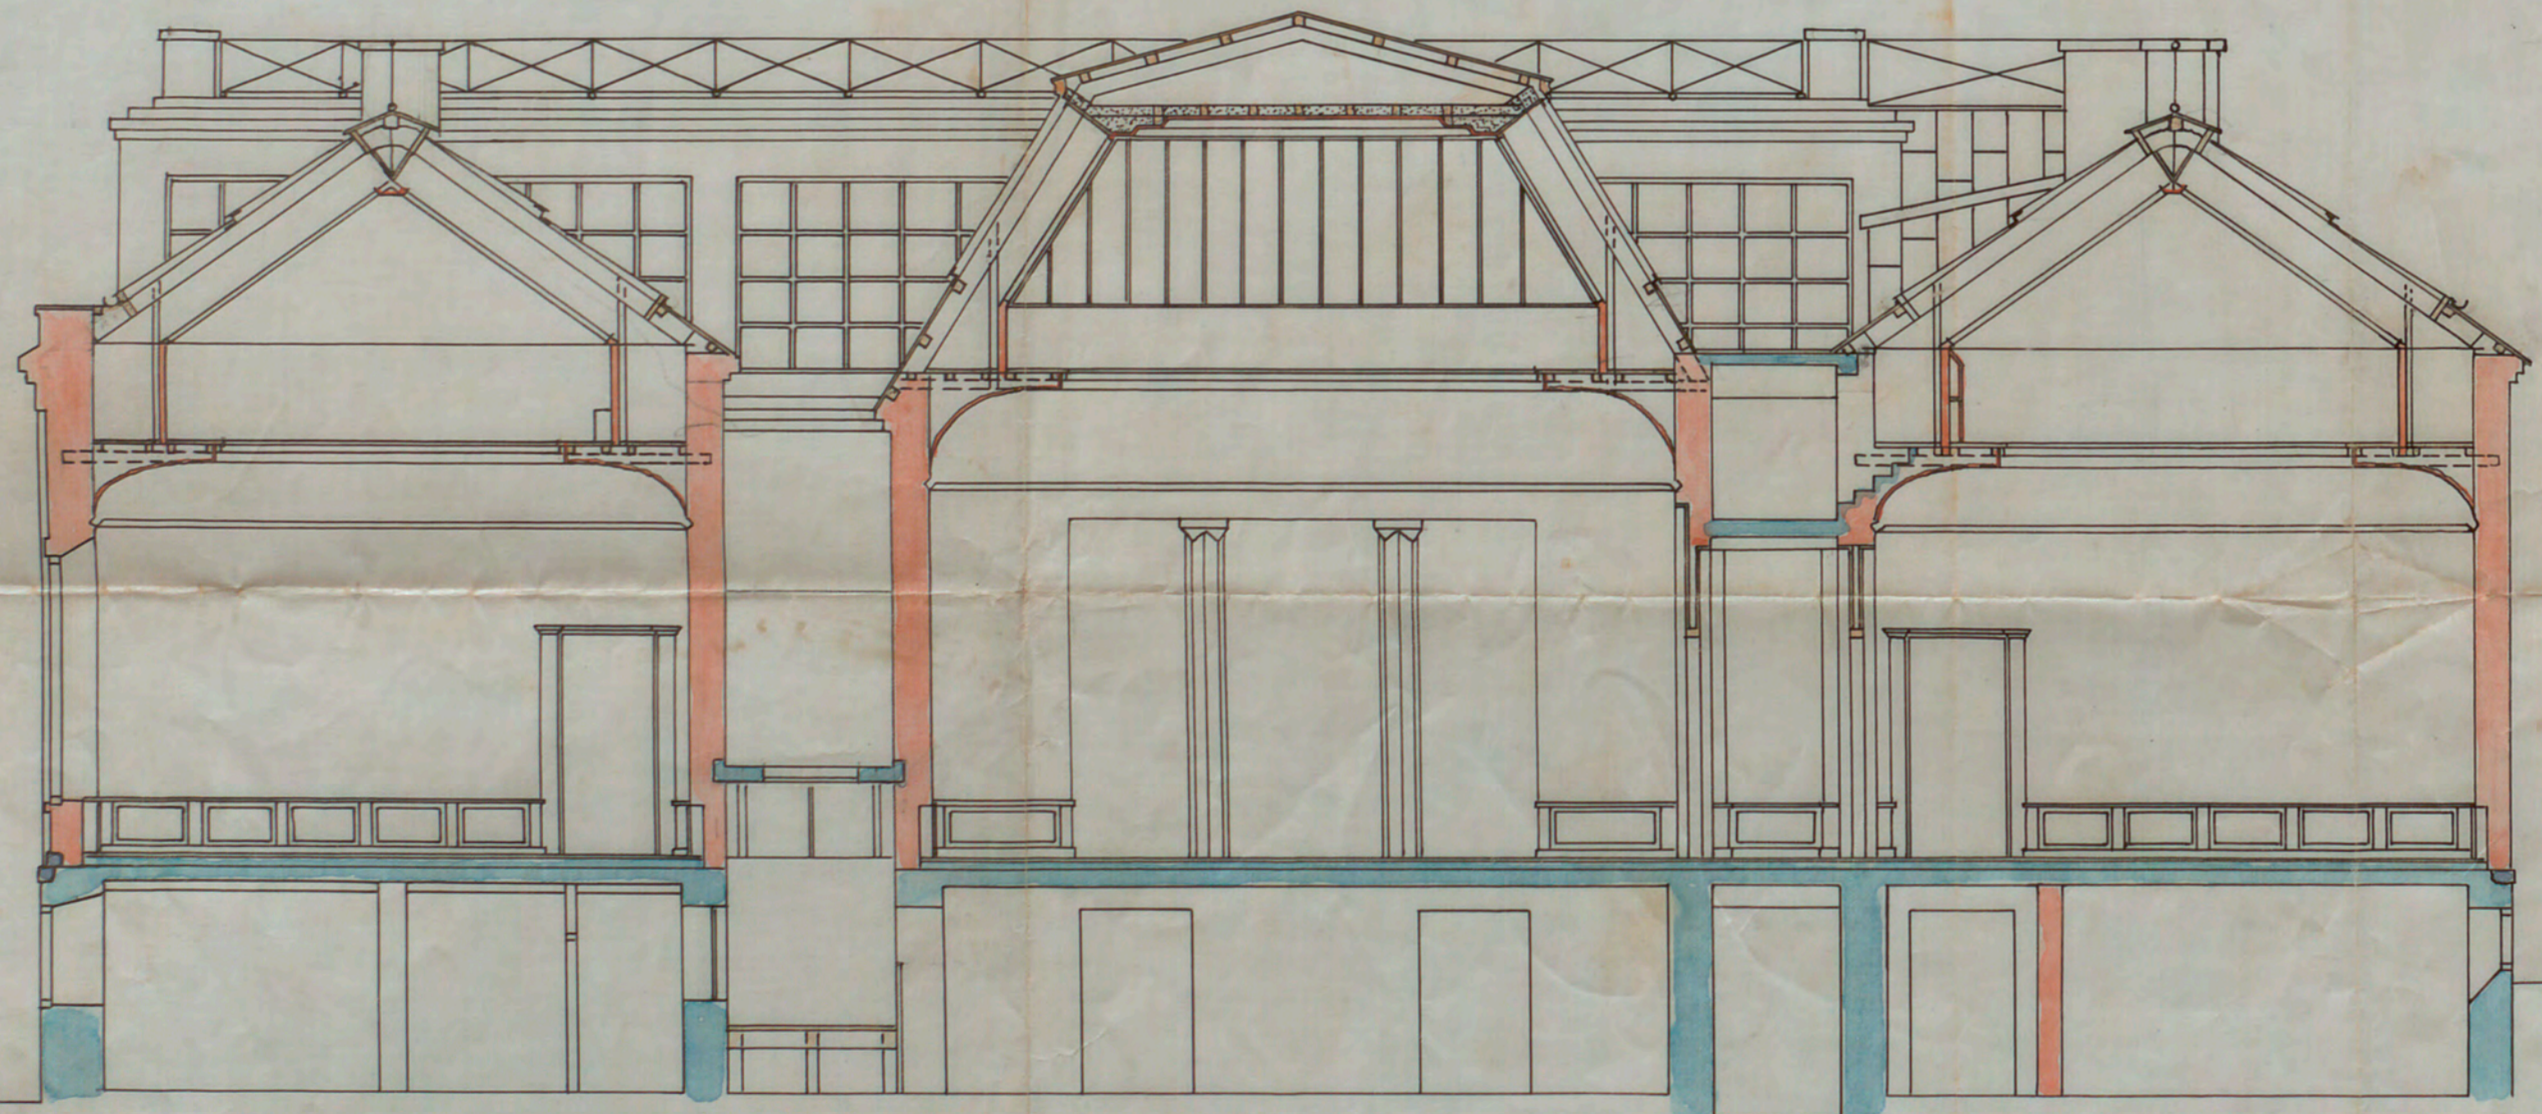

CARL G. BERGSTEN  
ARKITEKTKONTOR  
RITN. LIT. B No 2209  
UTF. af S. N.  
STOCKHOLM d. 2 1/2 1914

A58633