Nr. 298/1912

ING. TILL BYGGNADSNÄMNDEN
9 JUL 1912

5349

RITNING TILL NYBYGGNAD FÖR EDUARD OCH SOPHIE HECKSCHERS STIFTELSE Å TOMTEN Nº 7 KV. KOPPARN

Lämnades med den framställda ritningen berörda
Stockholm den 7 aug. 1912
Sigurd Westholm o.f.

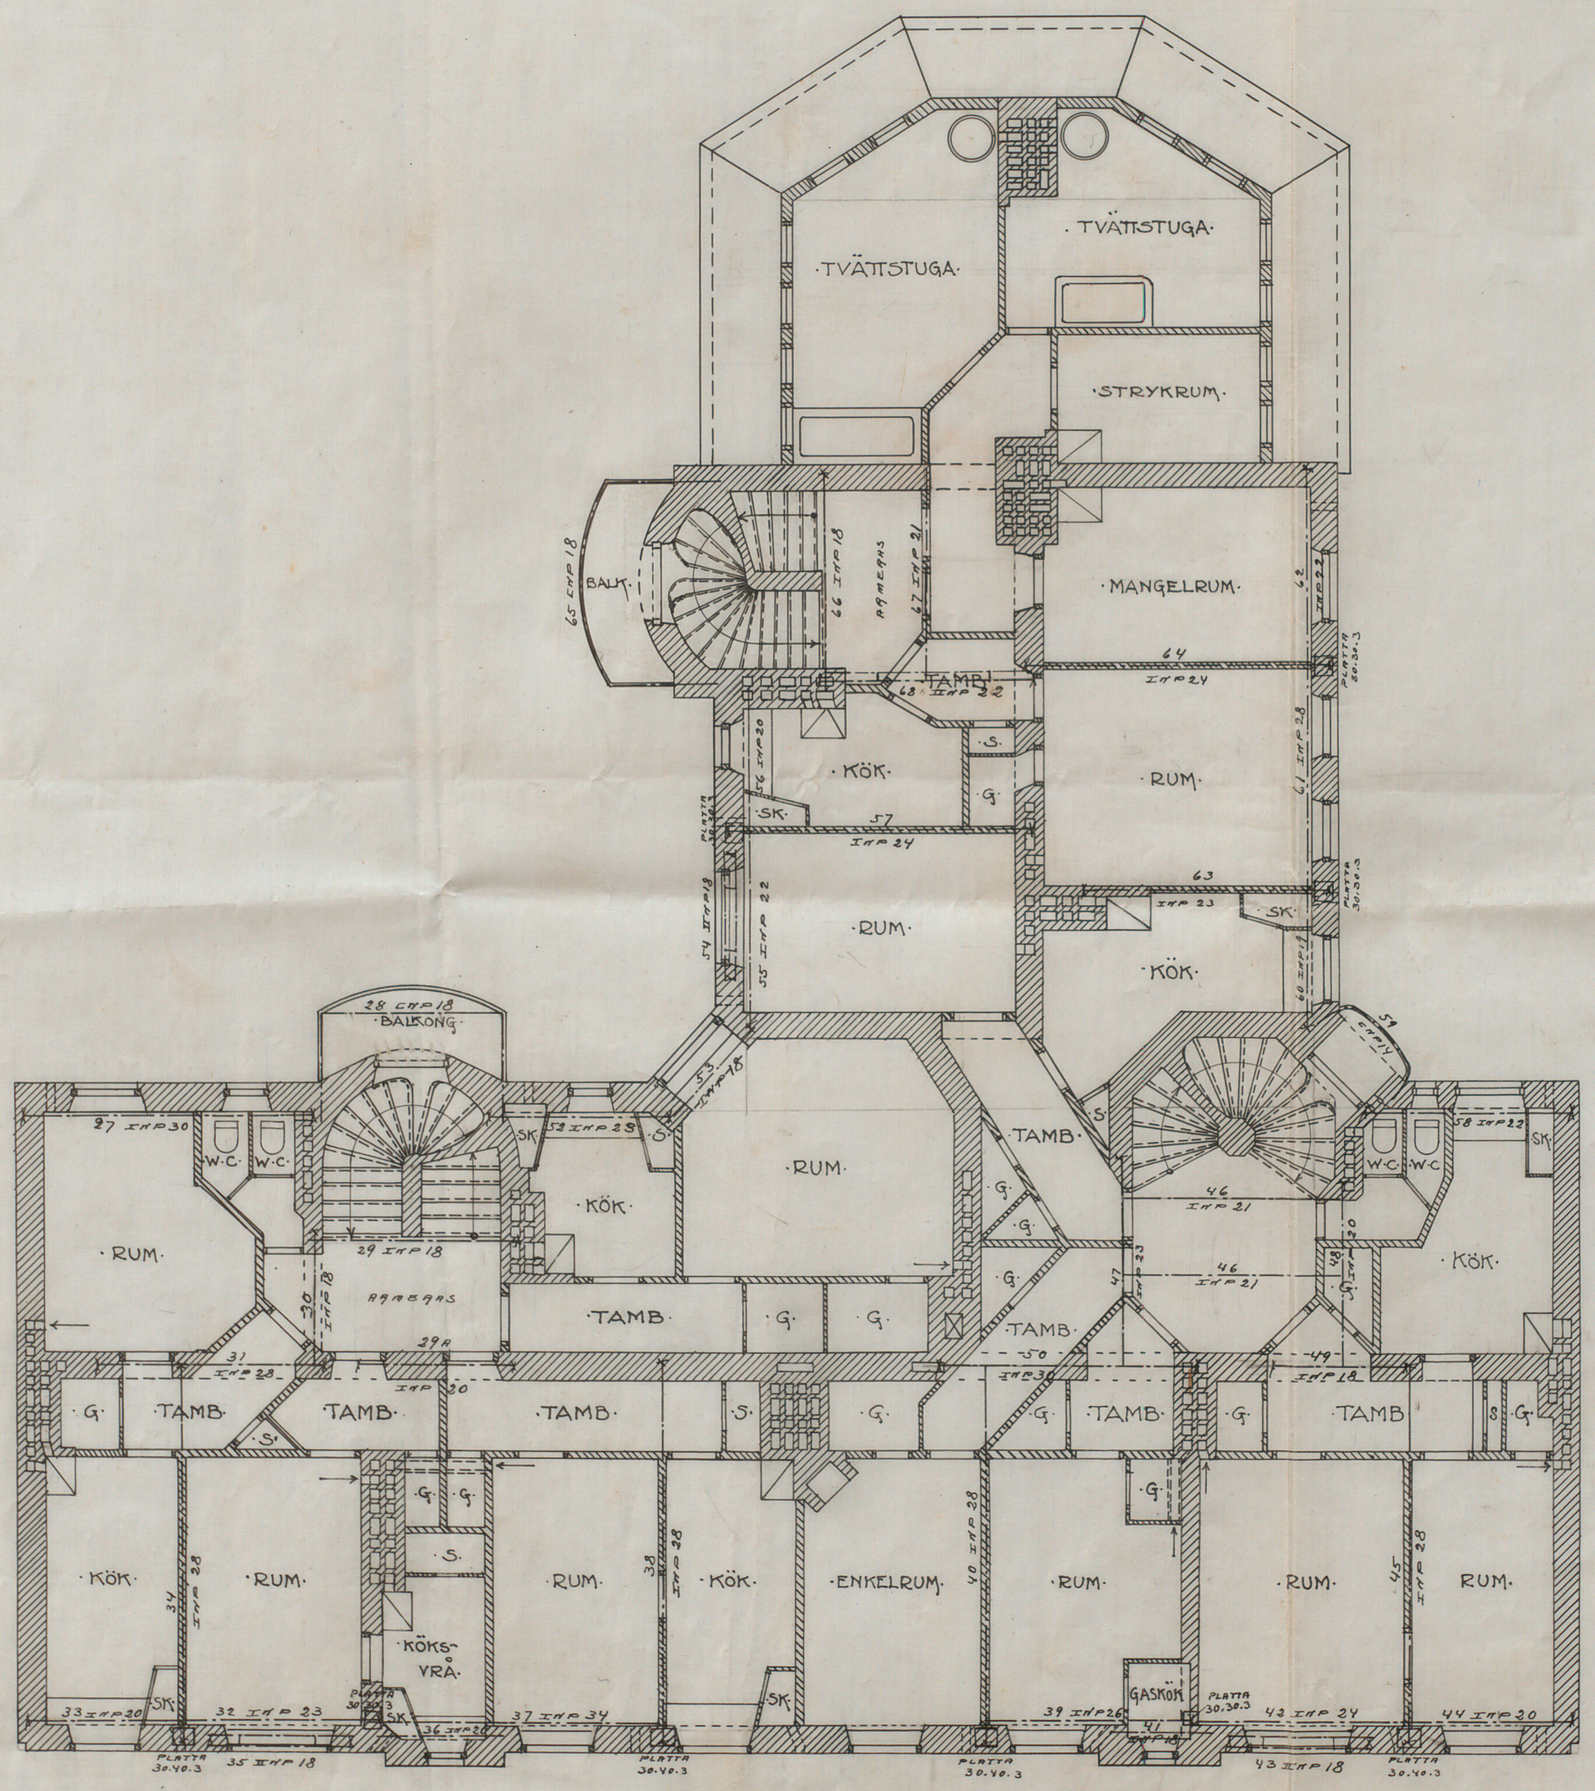

PLAN AF 3:E VÅN

SKALA 1:100

DECIMETER 0 1 2 3 4 5 6 7 8 9 10 — METER 1 2 3

Stockholm 18.5.1912
Axel G. Bergman
Arkitekt
för Hr Landtbr. Alvar Gelin

A. 5905