

9 JUL 1912

Nr 298  
1912

*Handwritten signature*


5355

RITNING TILL NYBYGGNAD FÖR EDUARD  
OCH SOPHIE HECKSCHERS STIFTELSE  
& TOMTEN NO 7 KV KOPPARN.

*Liljeström med den föreslagna  
utbyggnaden*


*Stockholm den 7 aug. 1912*

*Sigurd Wahlström a/f*

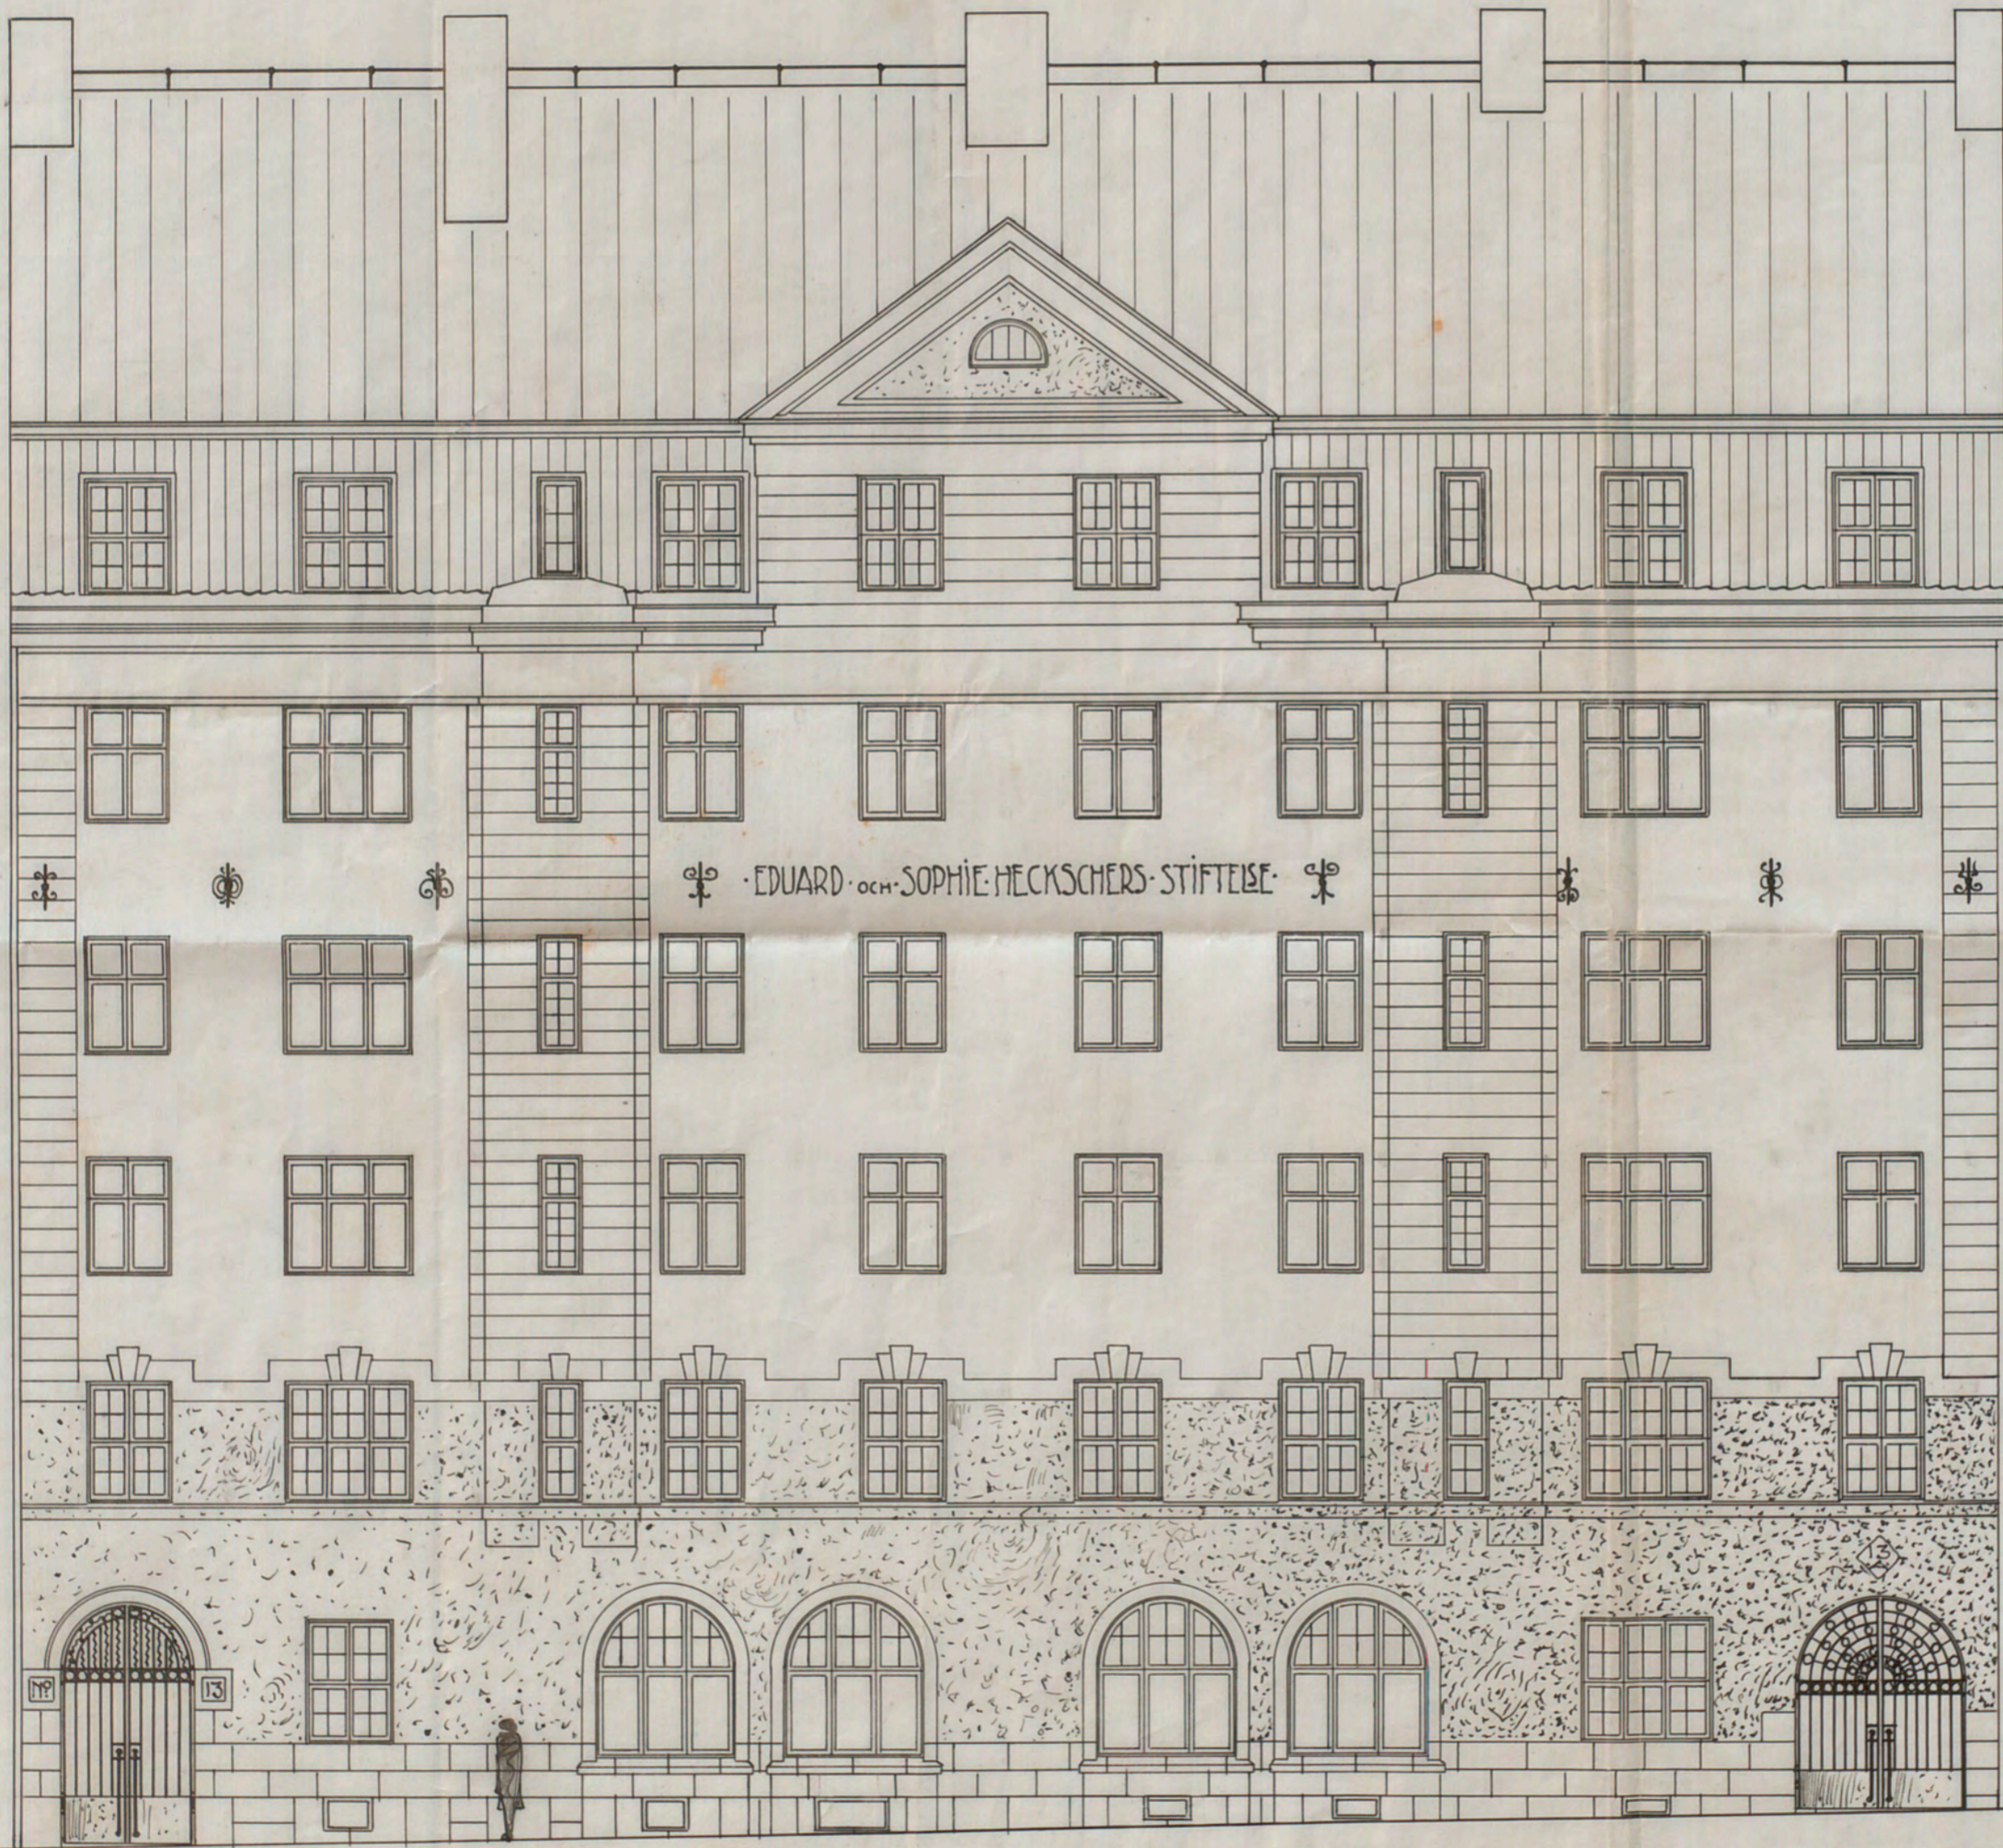

FASAD MOT KLIPPGATAN

SKALA 1:100

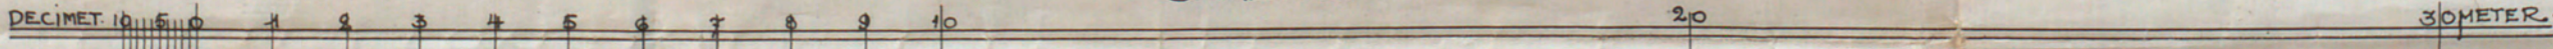

Stockholm 18.5.1912  
Axel E. Bergman  
Arkitekt

A. 59056