

N:o 373
1897

Kronoberg 17

H.K.H. KRONPRINSESSAN LOVISAS VÅRDANSTALT FÖR SJUKA BARN.



EKONOMIBYGGNADEN.

Lokaler och den förtäro-
retningen bestämda.

Stockholm den 7^{de} Juli 1897

Audun Heide

FASAD MOT SÖDER.

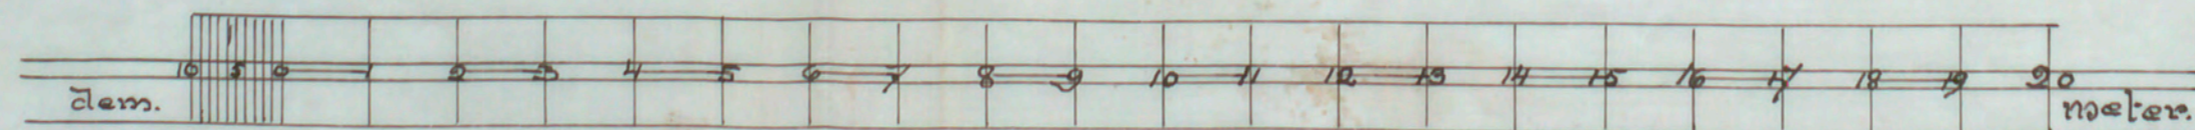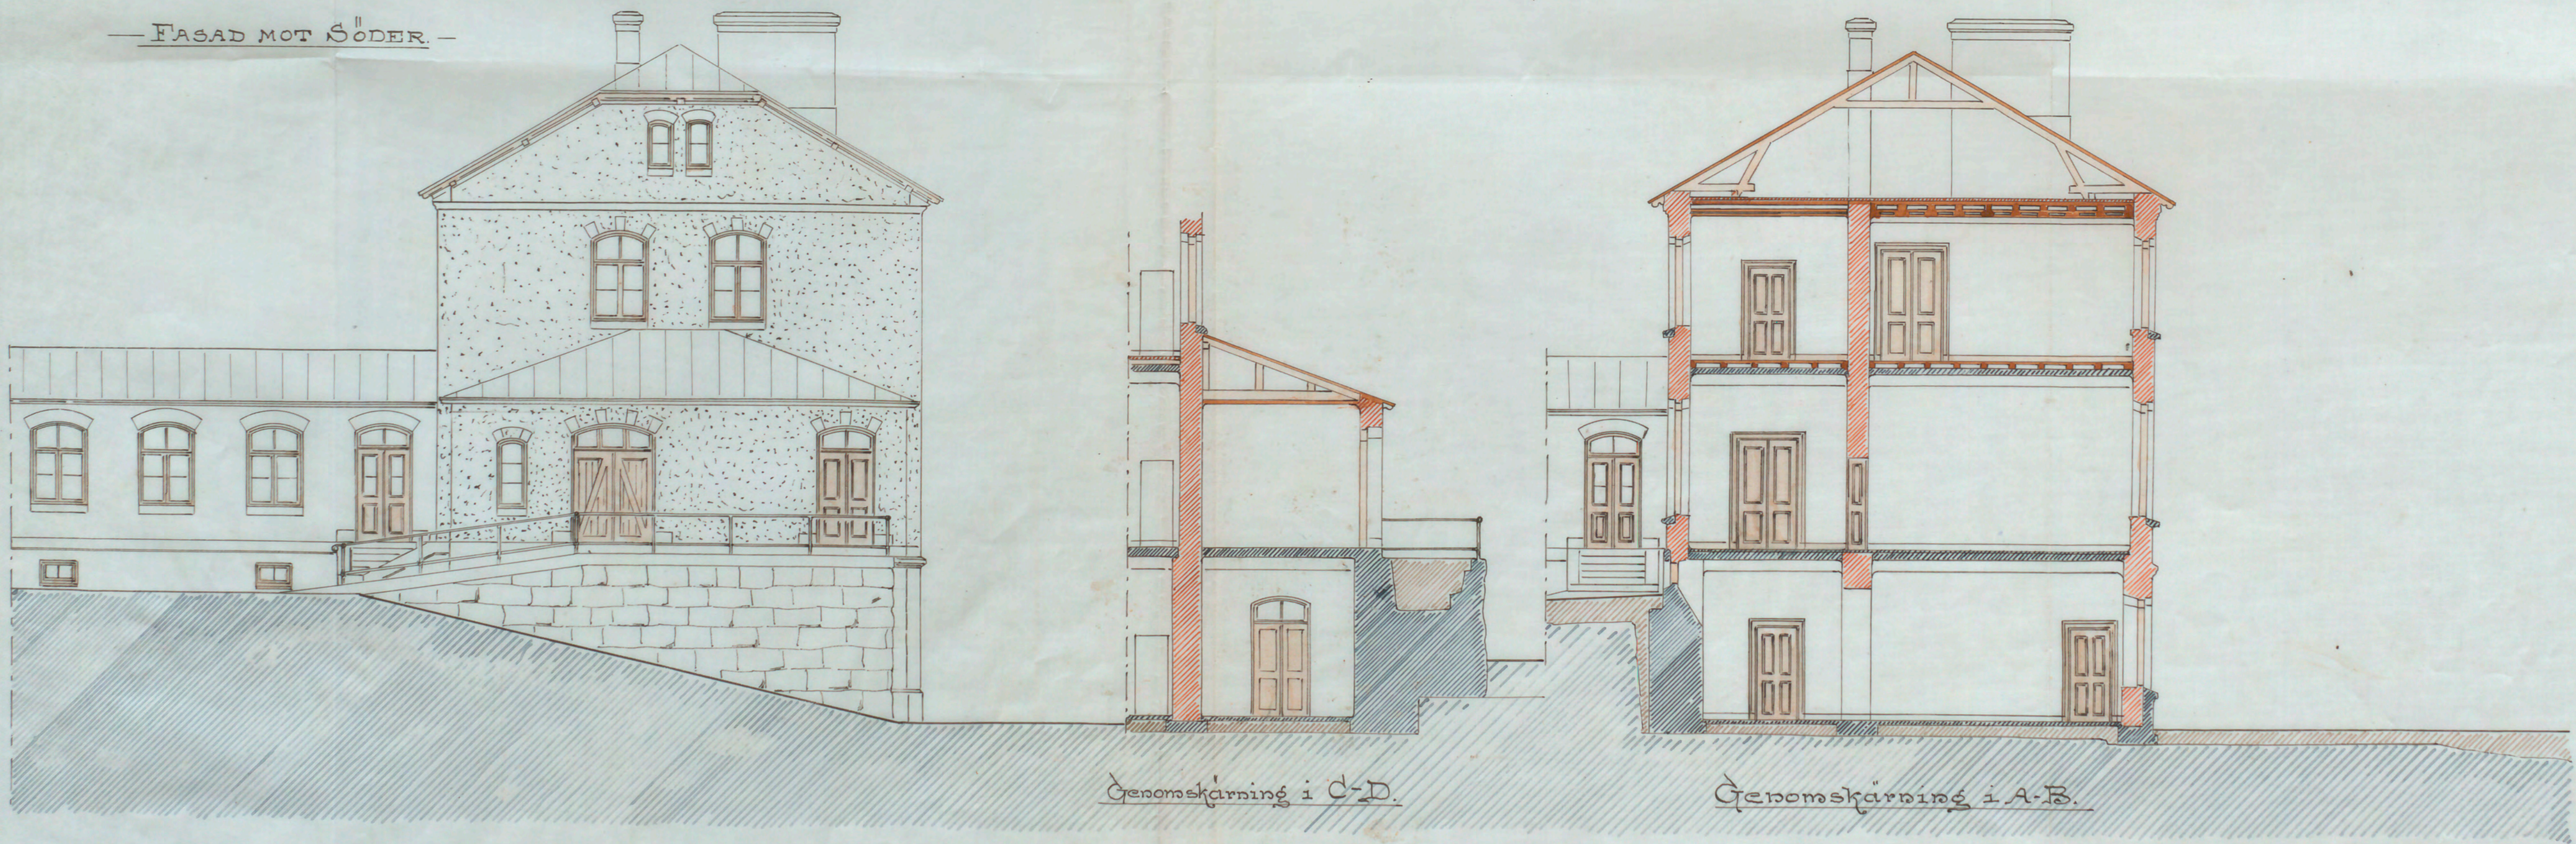

Stockholm d. 5 Maj 1897.
A. W. Cronlin.