81659
№ 535
1906
N-B
81659
5359
DÅLIG FÖRLAGA

RITNING TILL NYBYGGNAD FÖR SANDSTRÖMSKA SKOLAN
Å TOMTEN № 5 KV. HÄKTERGALEN

Lämnad med den fastställda
ritningen lastgyhes
Stockholm den 17 April 1907
Karl Sam

Detaljer

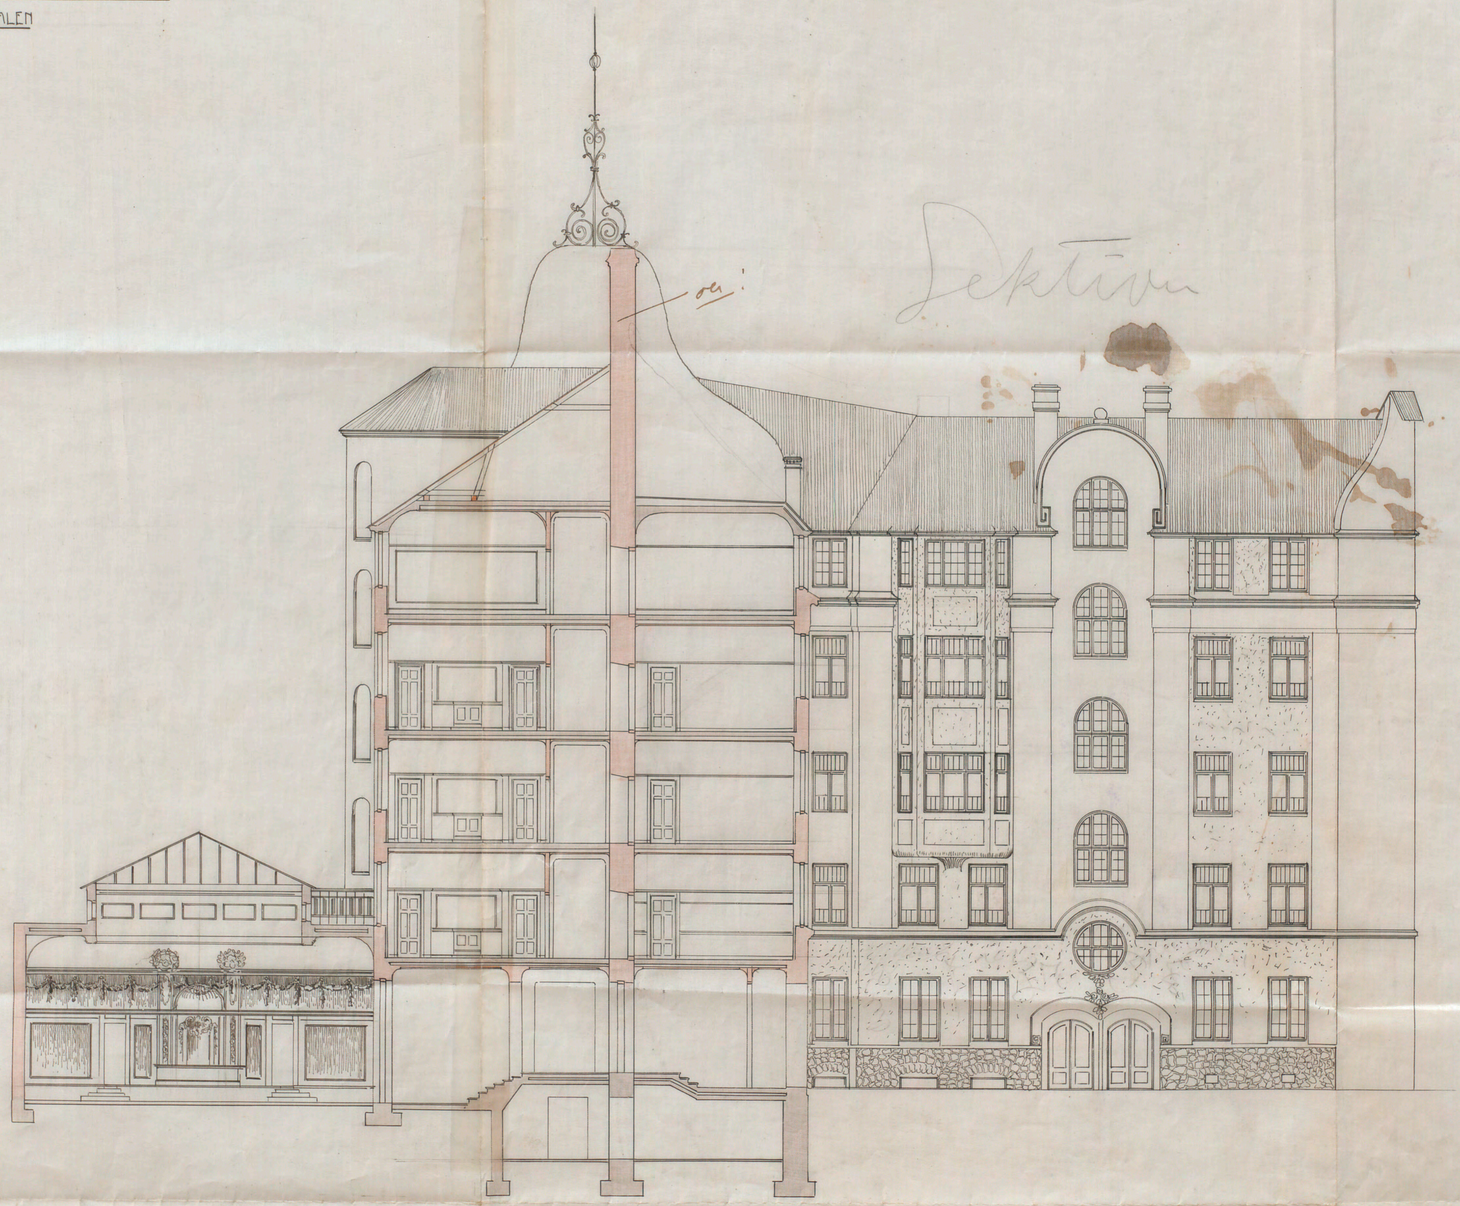

0 1 2 3 4 5 6 7 8 9 10 11 12 13 14 15 16 17 18 19 20 METER

G. Wahlman Fleman

81659