

1557
№ 535
1906

25.11.1907



5357

RITNING TIL NYBYGGNAD FOR SANDSRÖMSKA SKOLEN
Å TOMTEN № 5 KV NÄKTERGALEN
PLAN AF VÅN 4 TR. UPP



*Skildret med den fastställda
ritningen bestyrkas
Stockholm den 1. Mars 1907
Karpentare,*

H/10

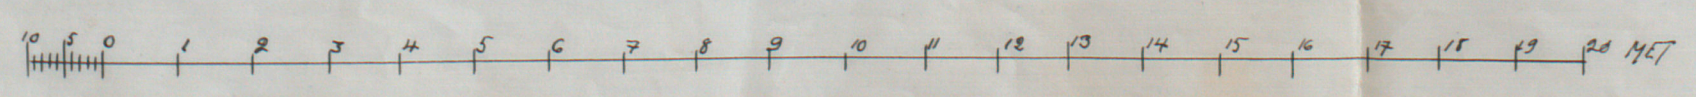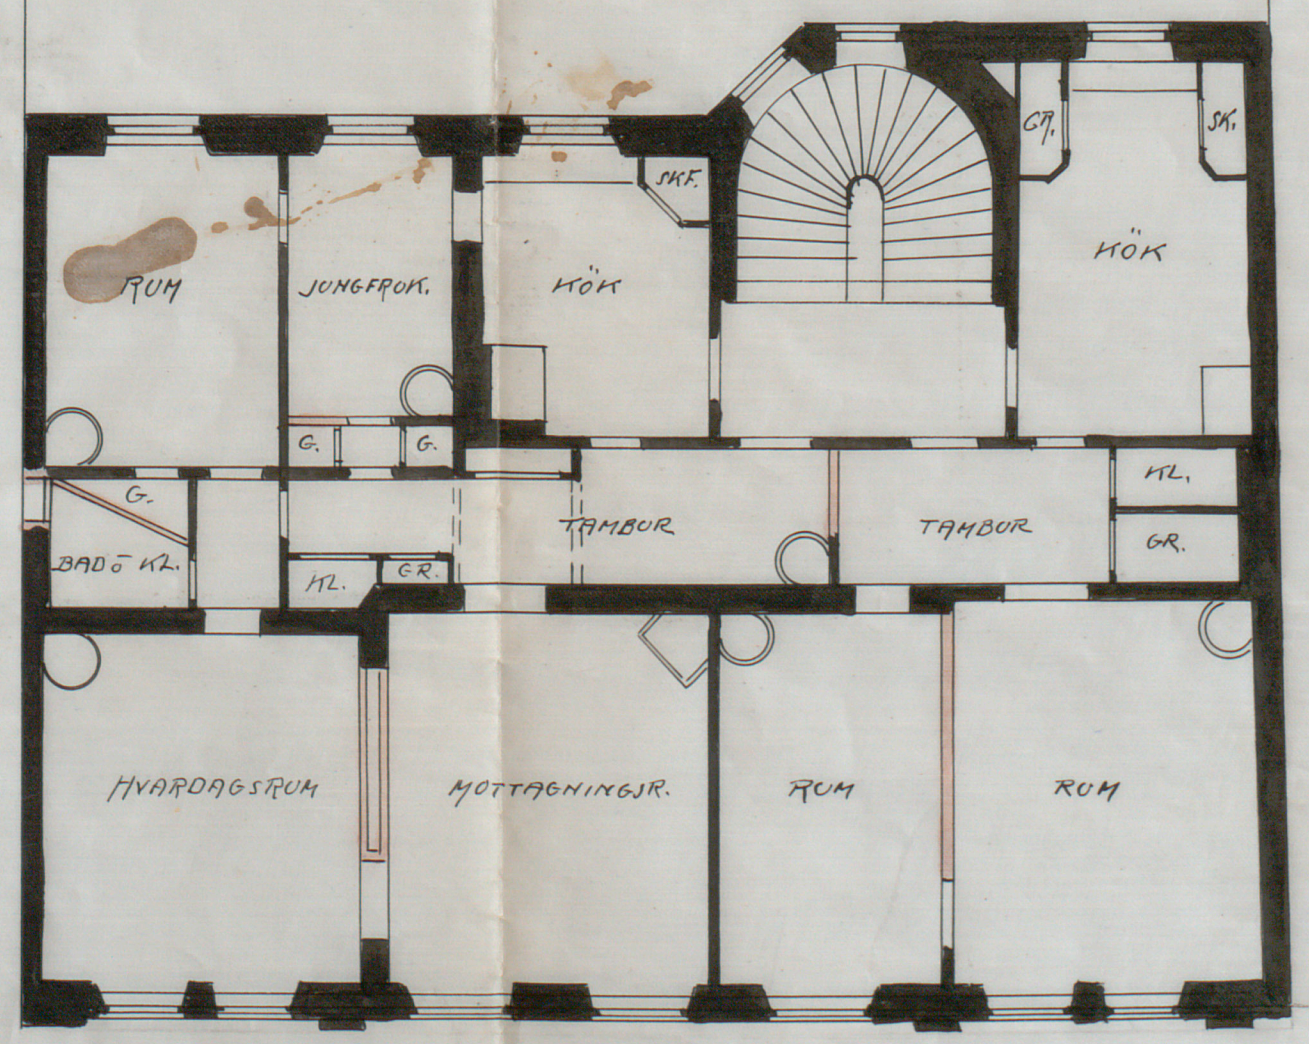

G. Holmström
A 81659