


N^o 273
1897

Kronoberg 17

H.K.H. KRONPRINSESSAN LOVISAS VÅRDANSTALT FÖR SJUKA BARN. — EKONOMIBYGGNADEN.


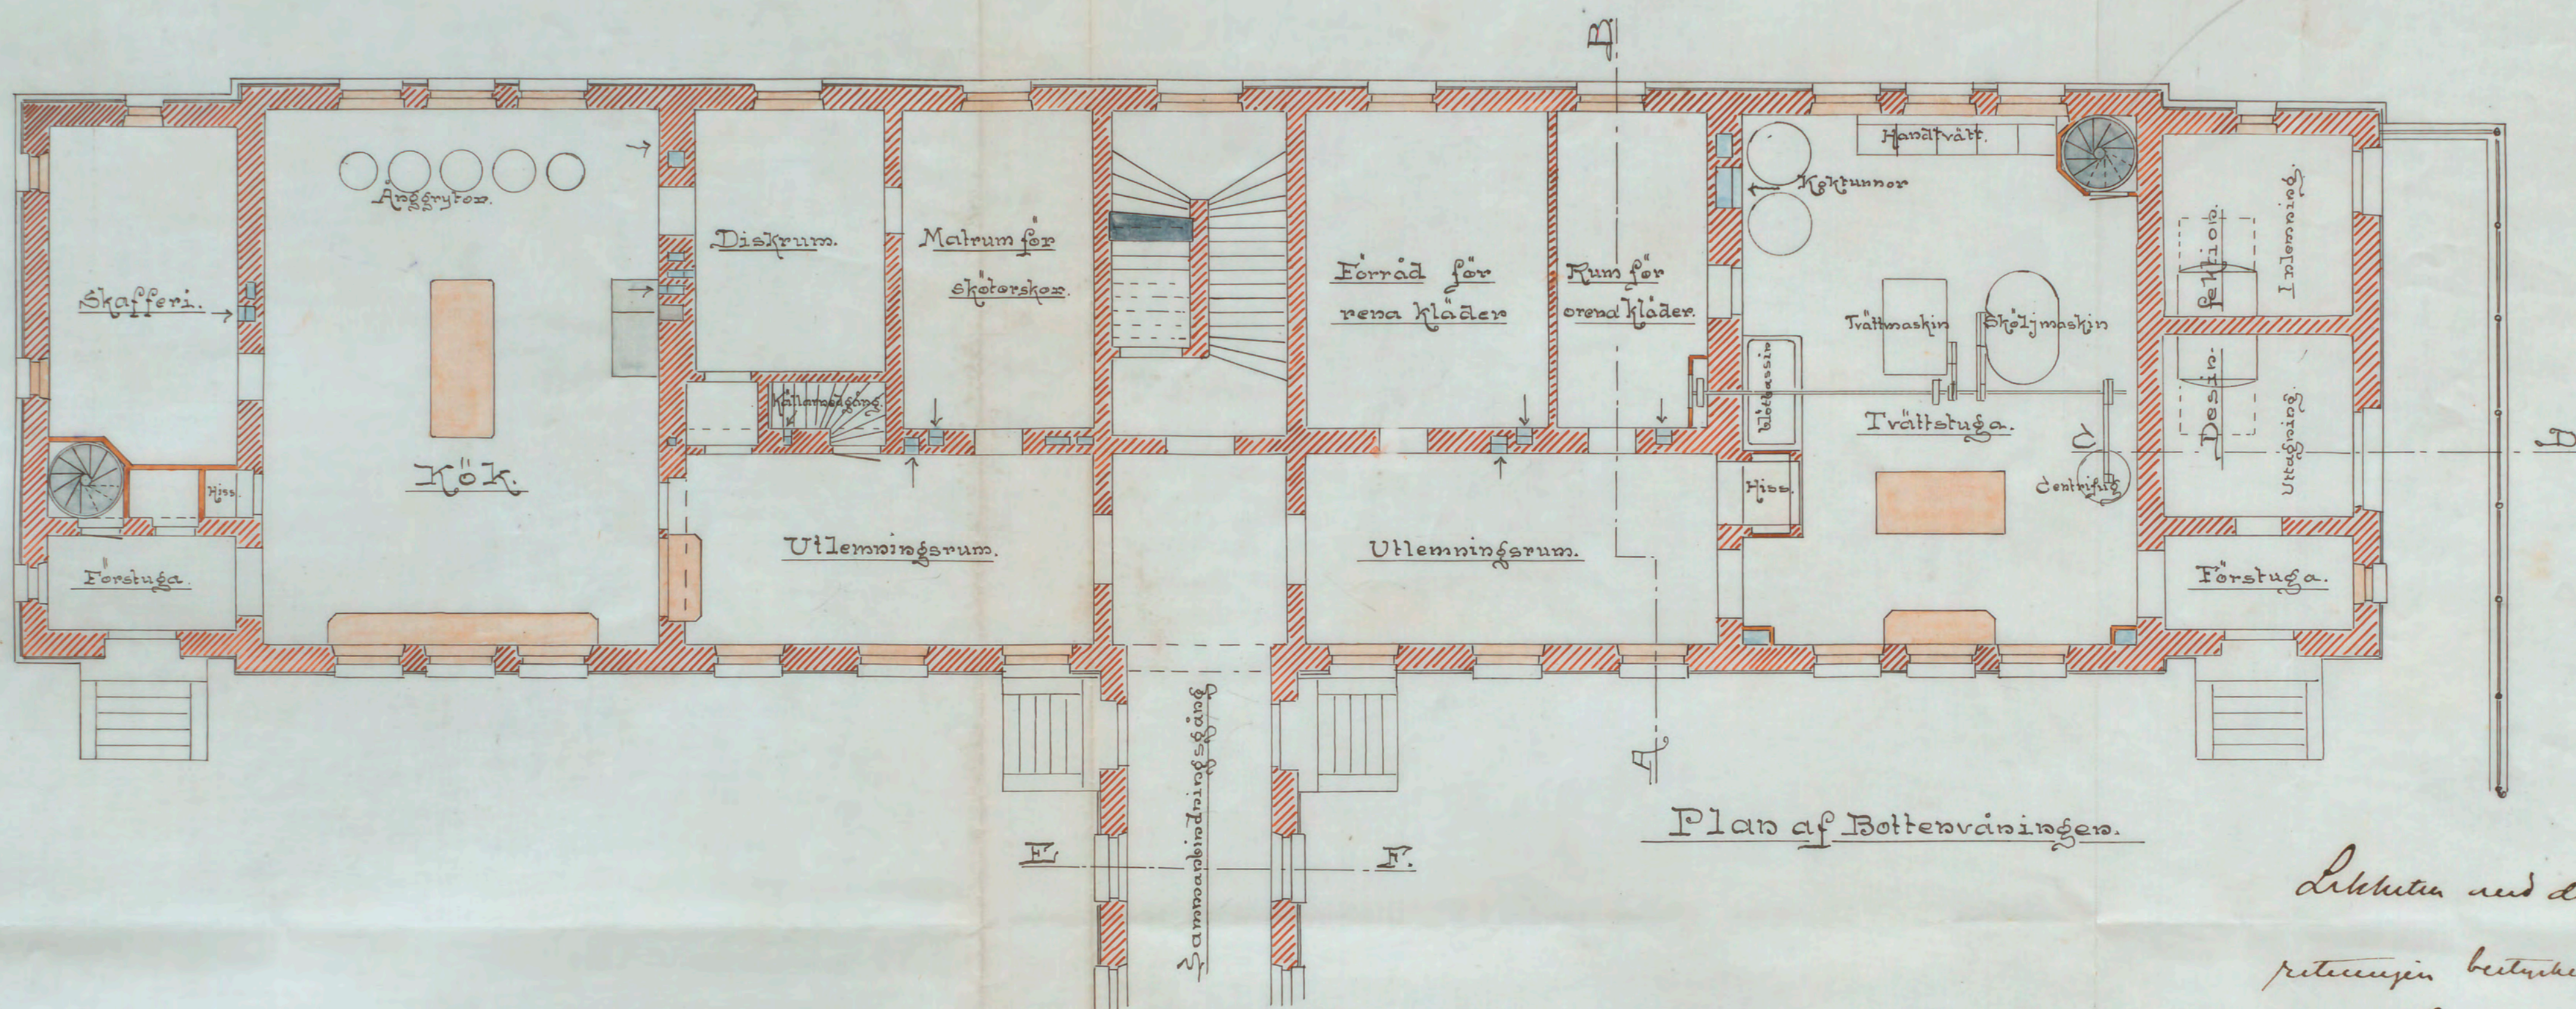


Plan af Bottenvåningen.

Ärheten med den förtätares
ritningen bekrävas

Stockholm den 7 juni 1897

Ludvig Hedén

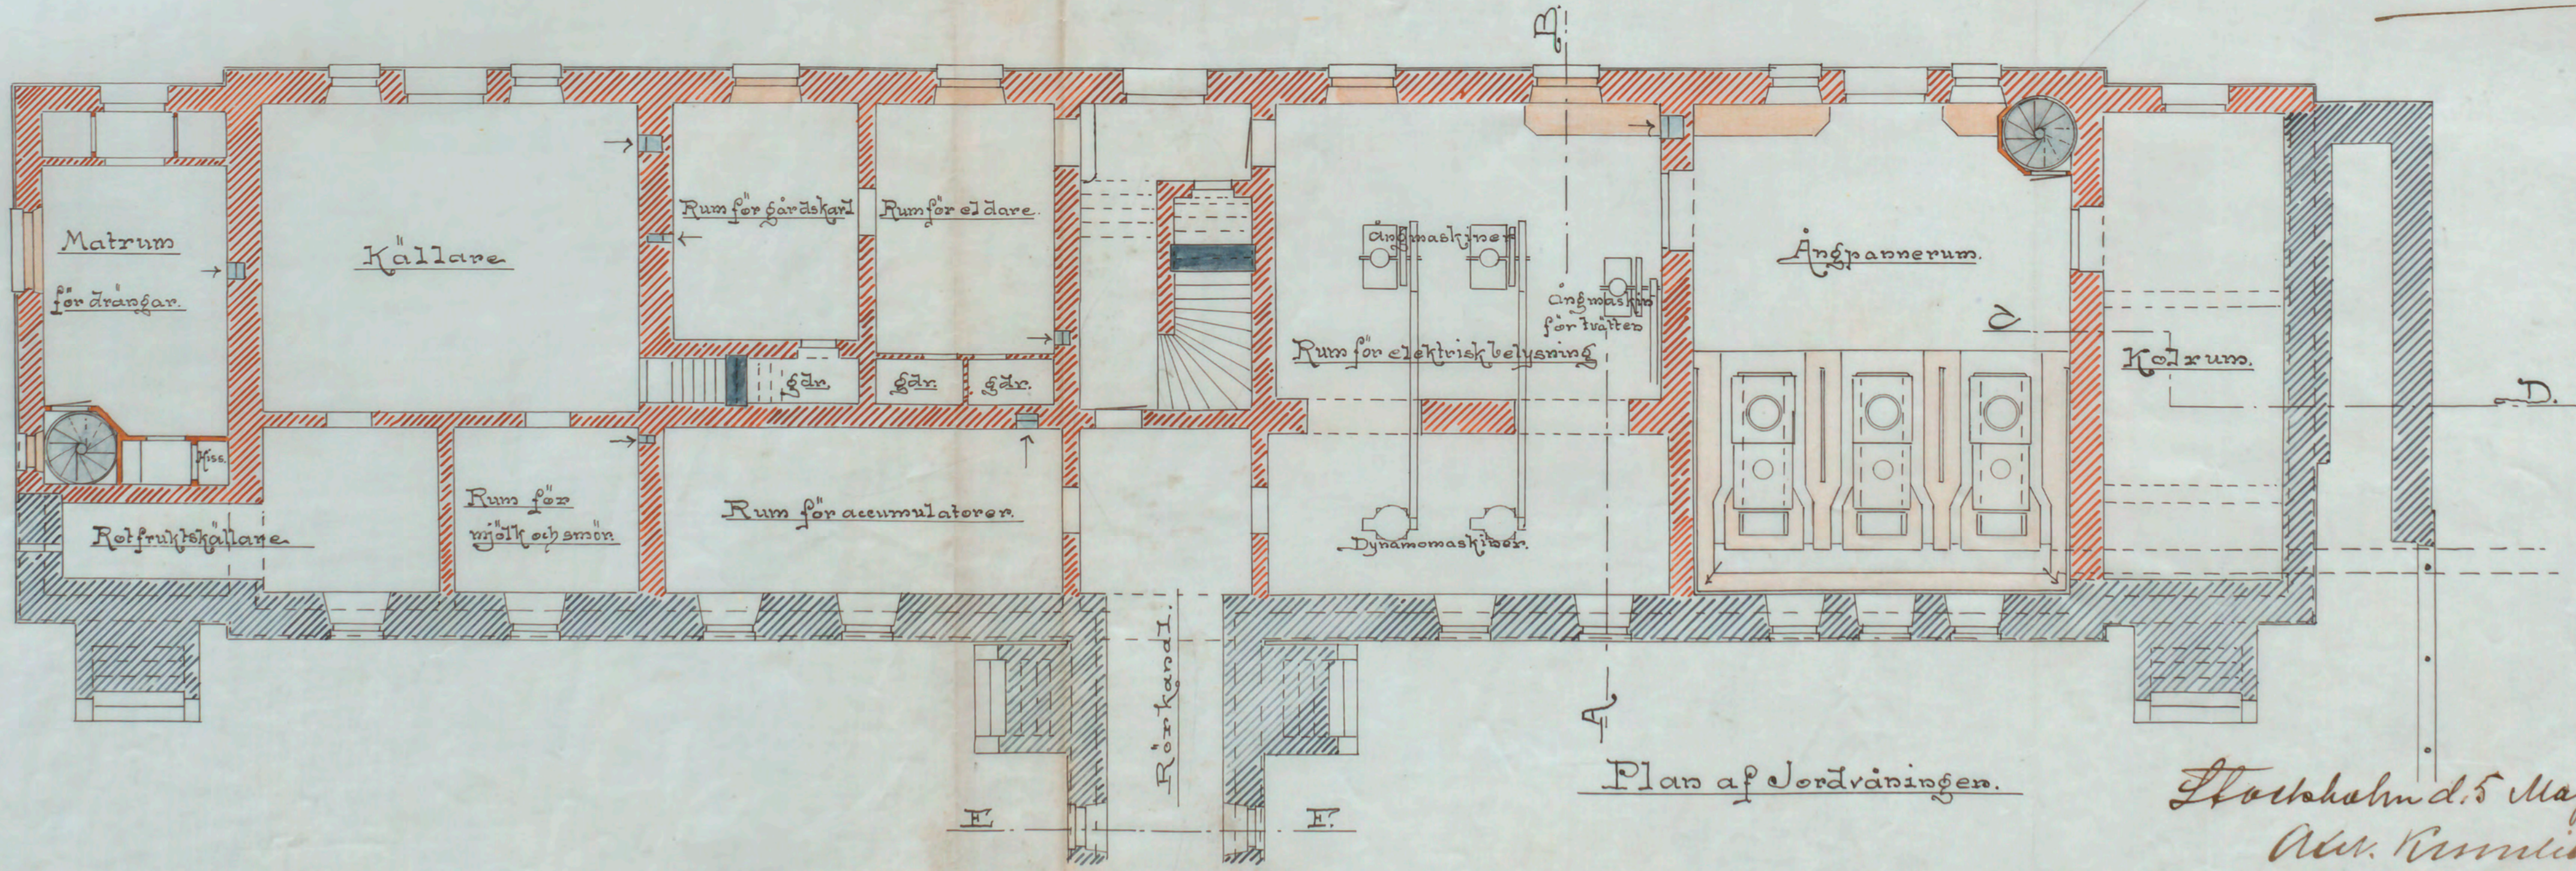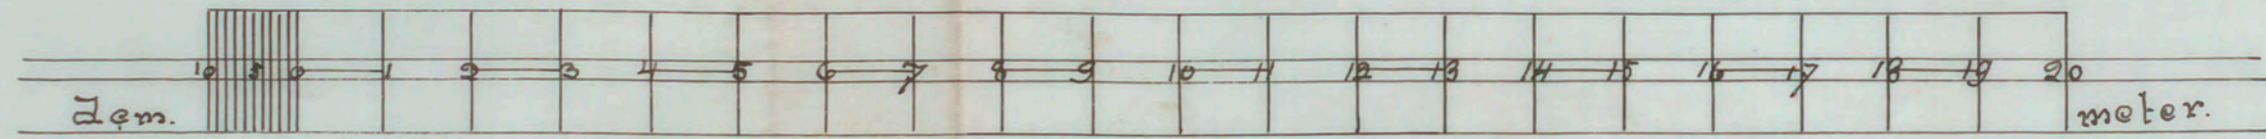

Plan af Jordvåningen.

Stockholm d. 5 Maj 1897
A. W. Persson.

A 60898