




N^o 595
1906

5354

RITNING TIL NYBYGNAD FOR SANDSTRÖMSKA SKOLAN
Å TOMTEN N^o 5 KV. NÄRTERGALEN
PLAN AF VÅN. 1 TRUPP

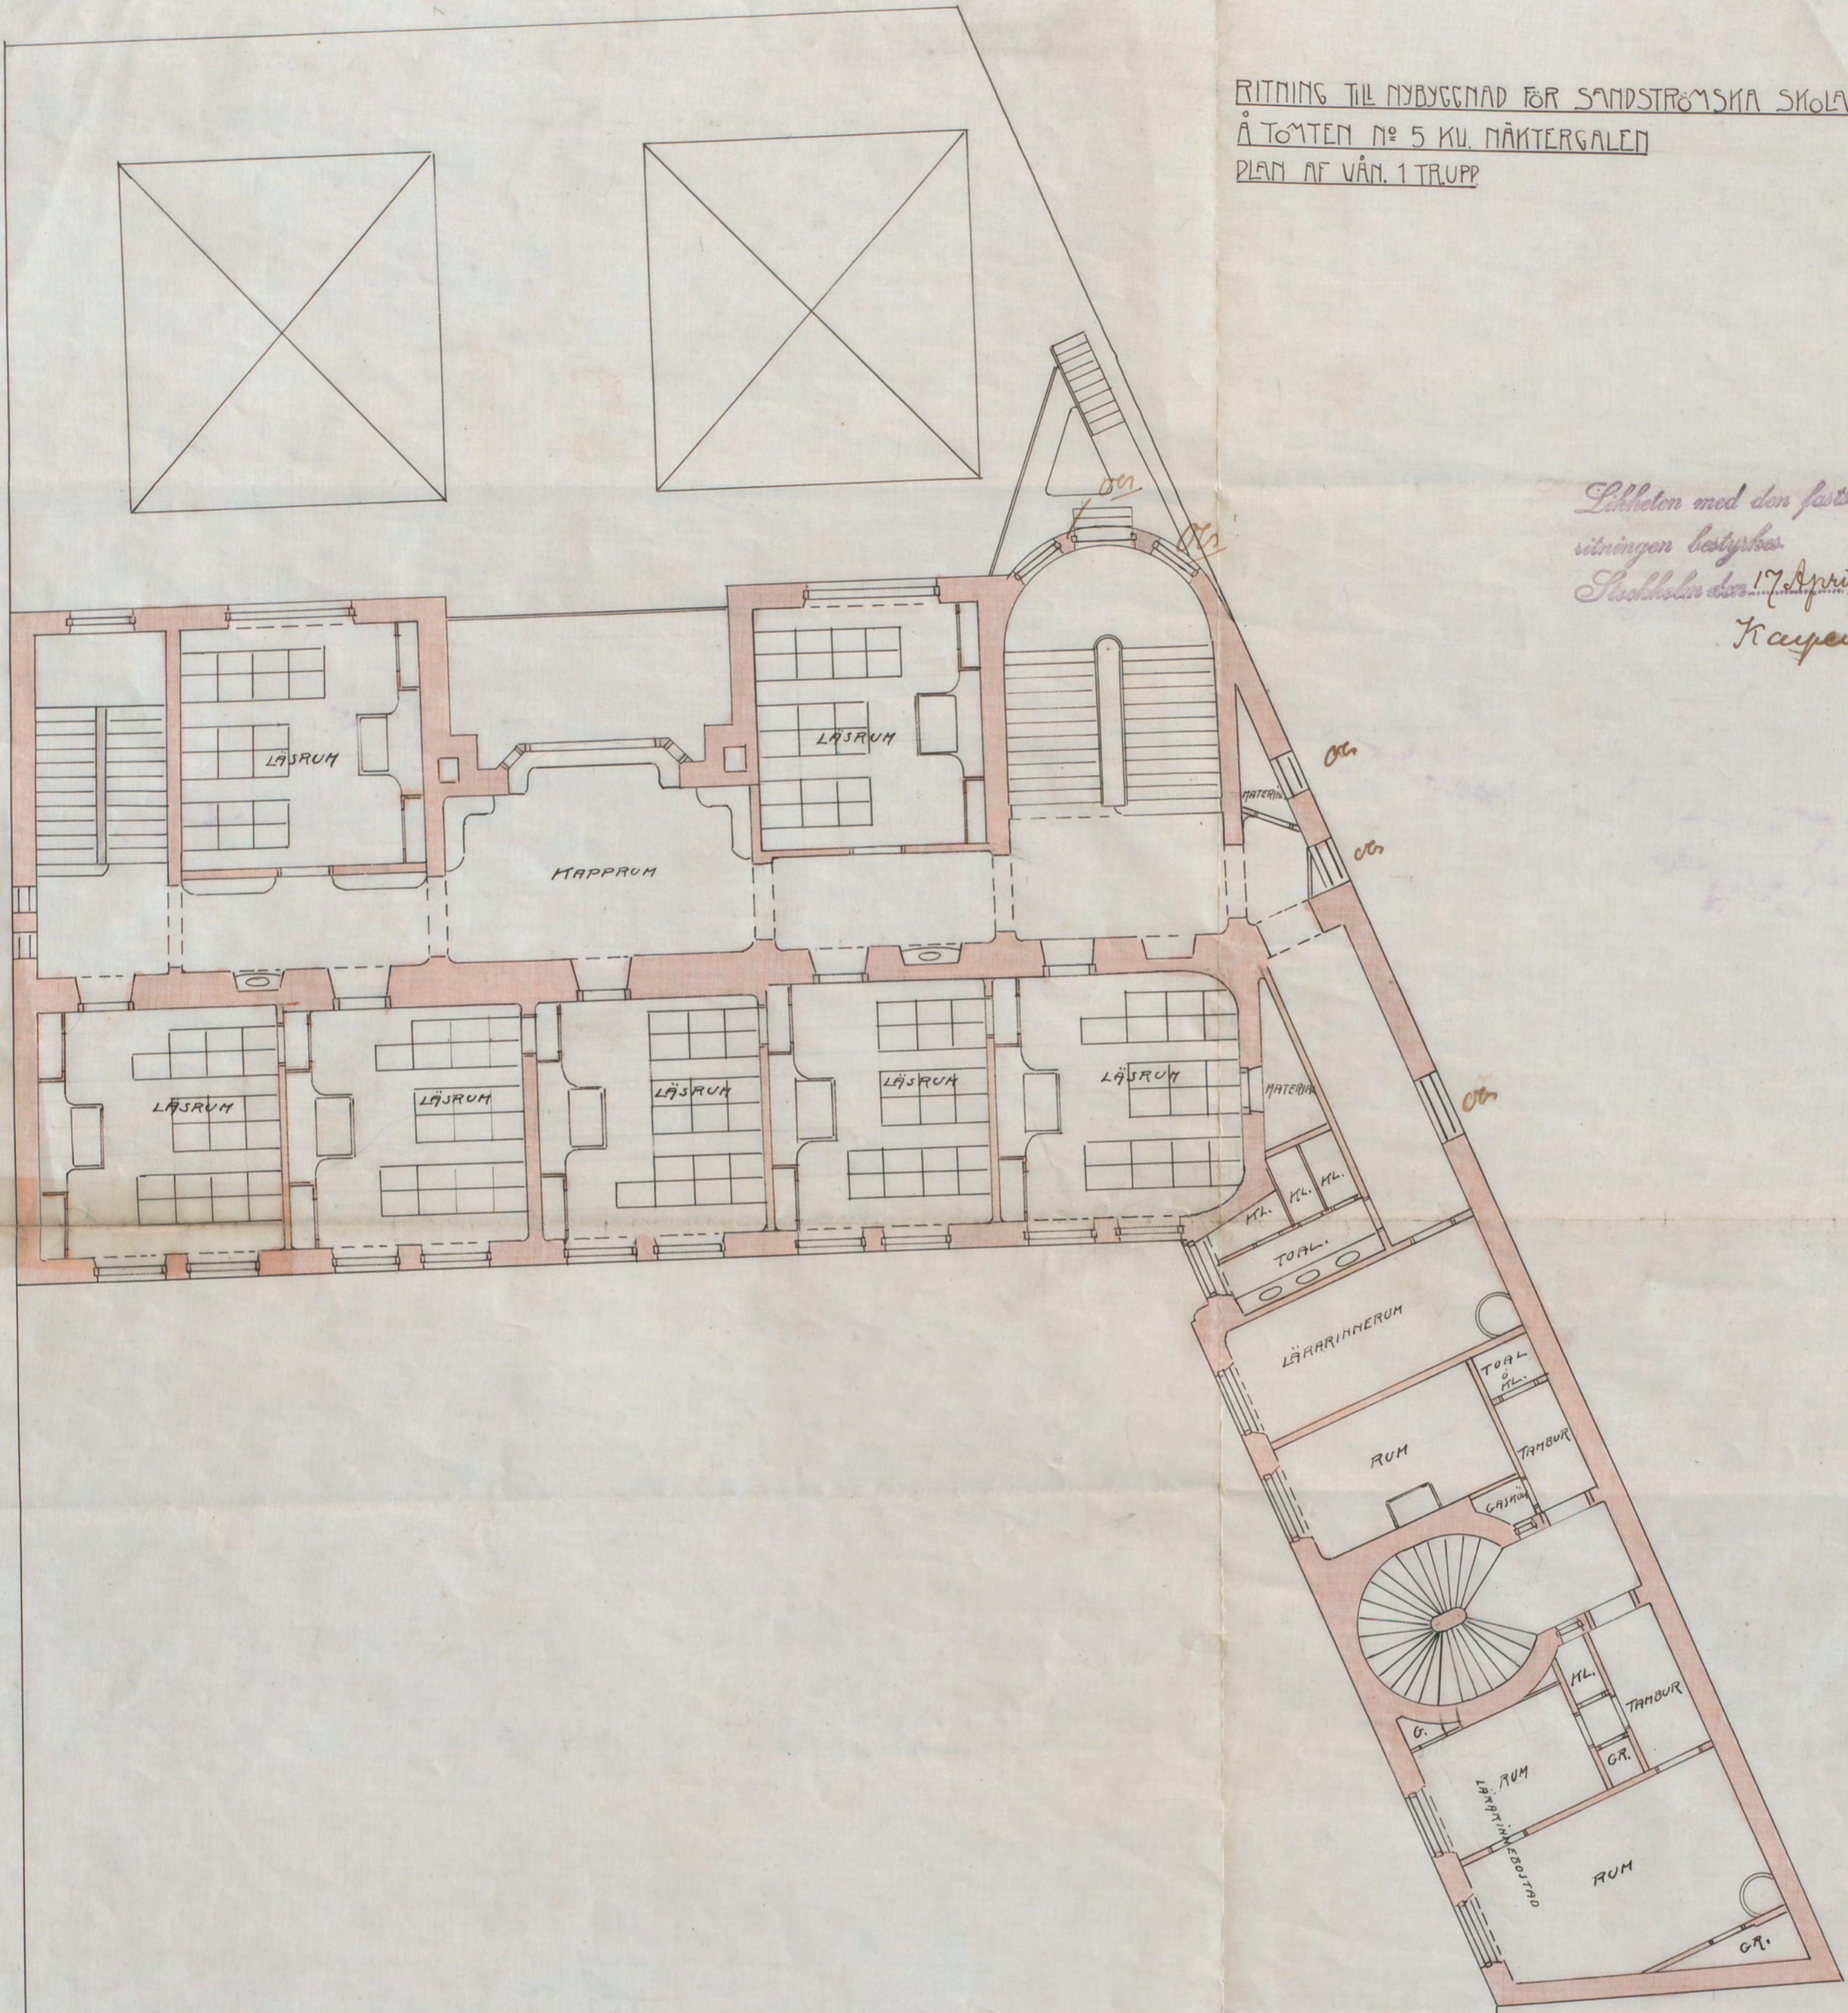

*Skiketen med den fastställda
sitningen bestyrkas
Skickligen den 17 April 1907
K. Augustin,*

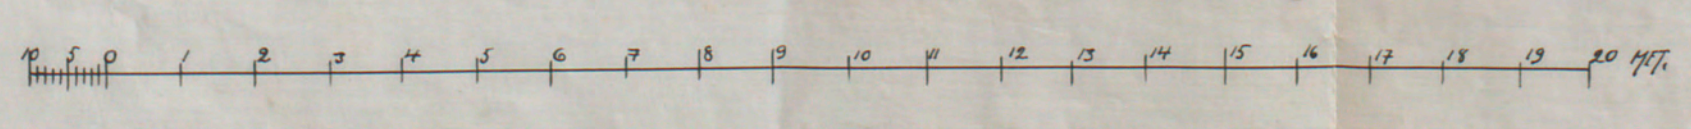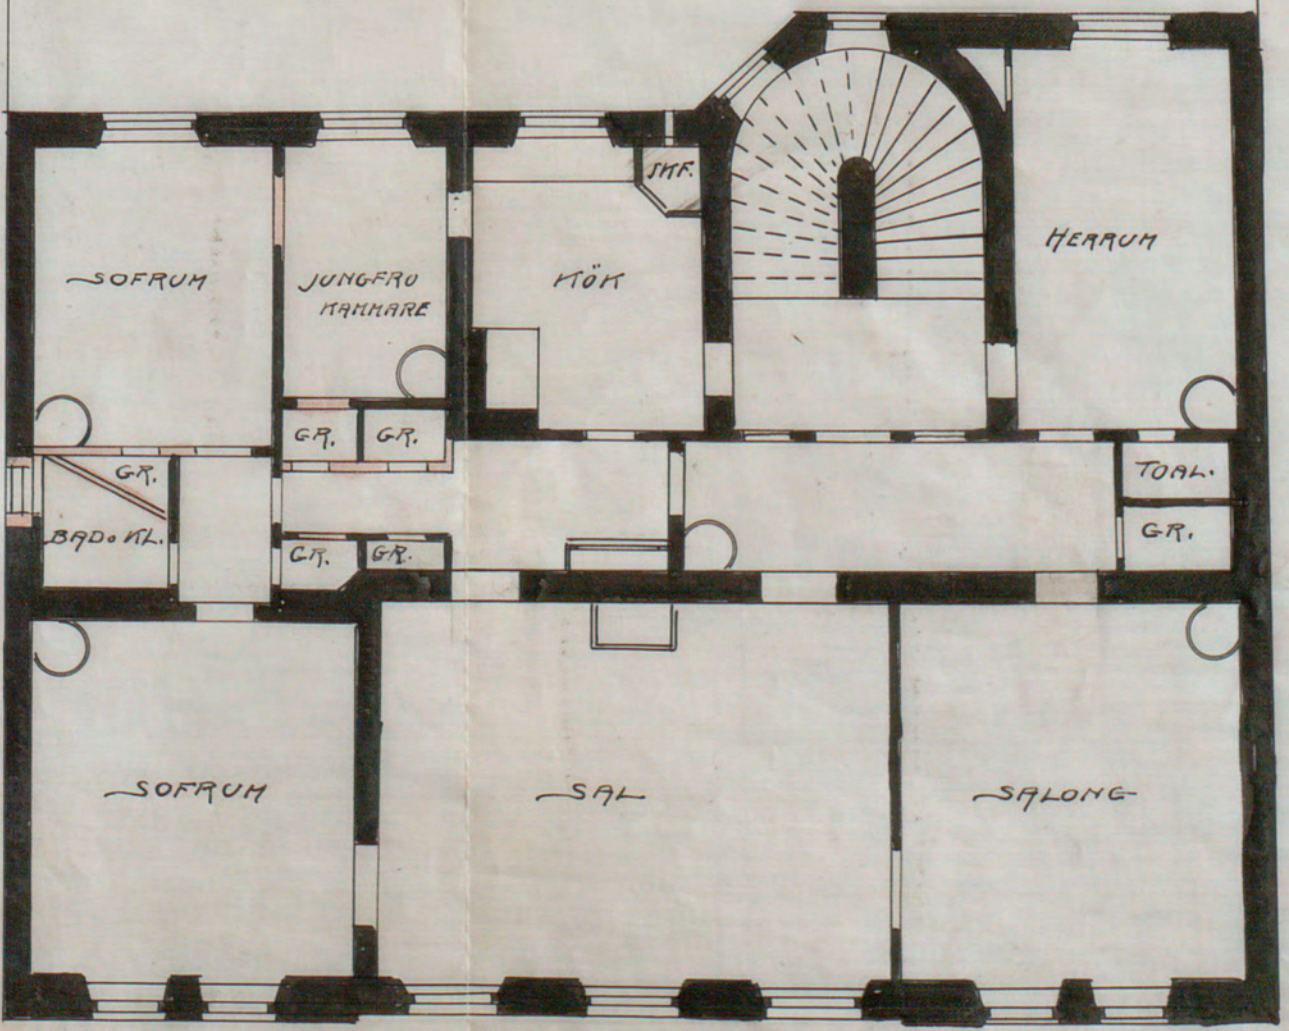

K. Augustin
A 81659