


1557  
No 535  
1906

25 AUG 1907



5357

RITNING TIL NYBYGGNAD FOR SANDSRÖMSKA SKOLEN  
Å TOMTEN N:O 5 KV NÄKTERGALEN  
PLAN AF VÅN 4:TR. UPP

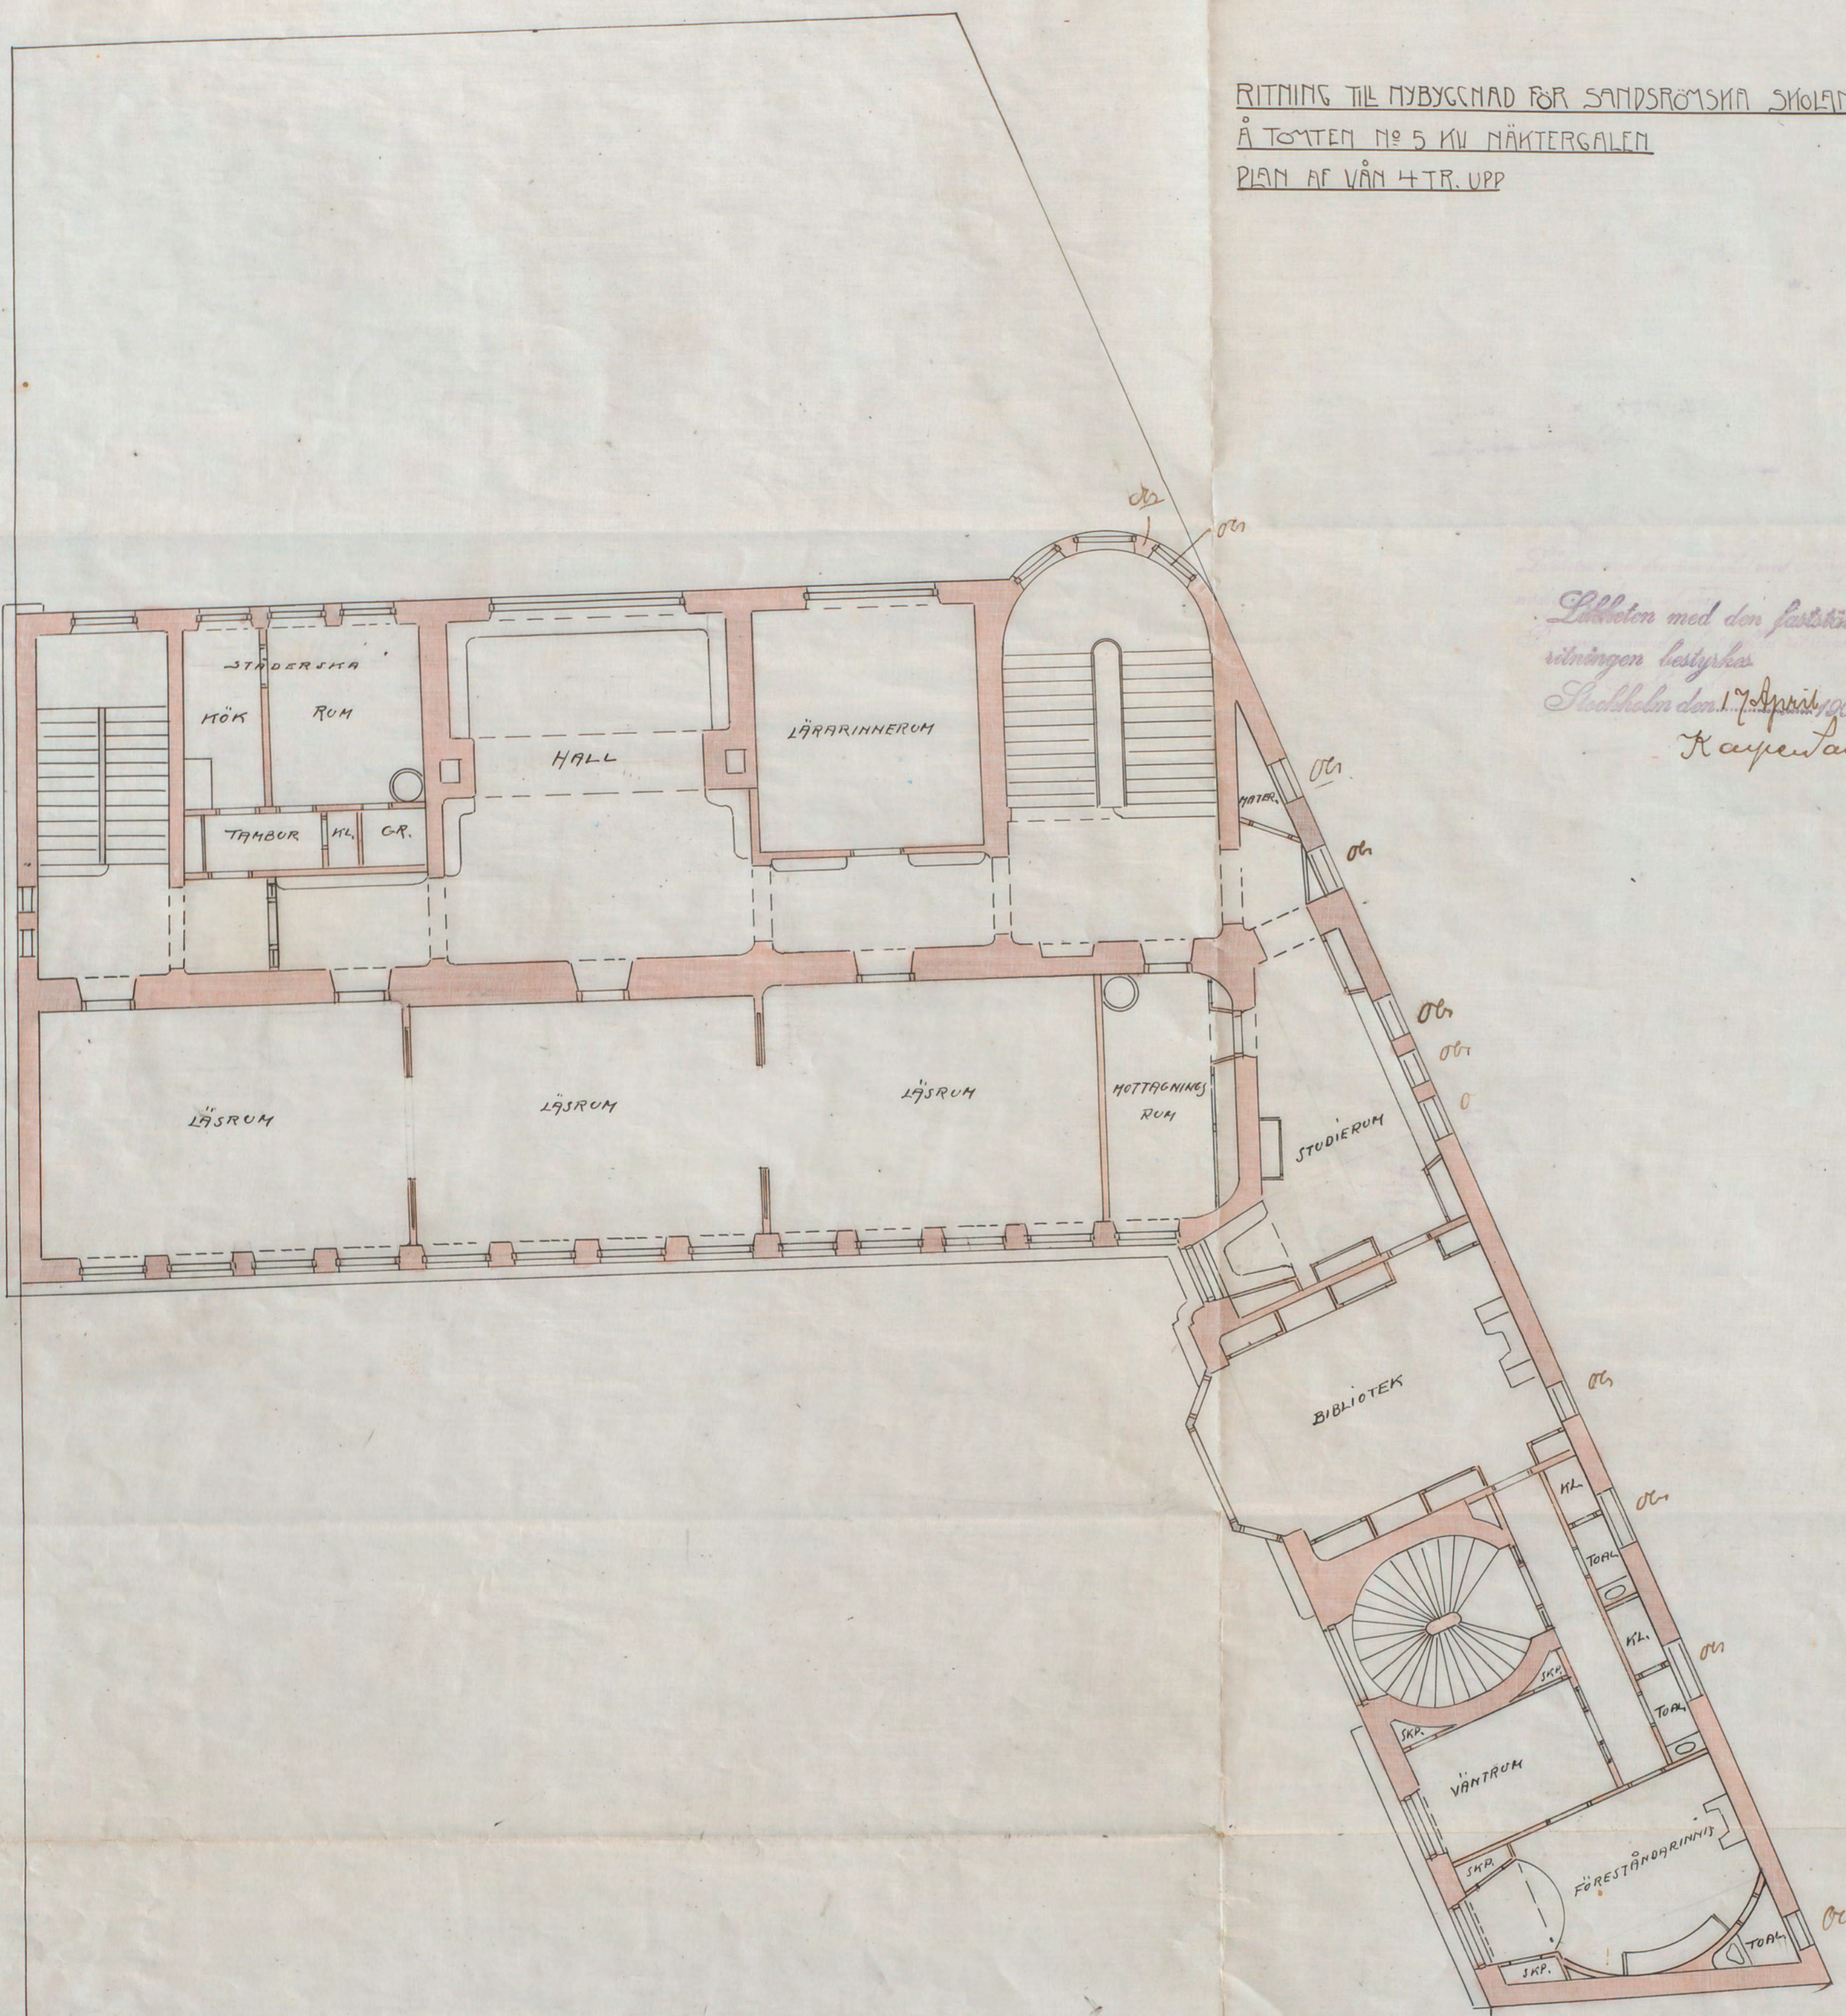

*Skildret med den fastställda  
ritningen bestyrkas  
Stockholm den 1. Mars 1907  
K. Arpentam,*

H/10

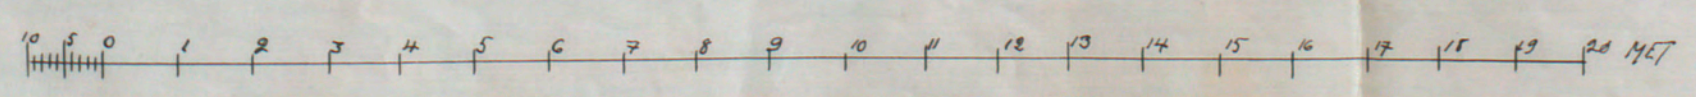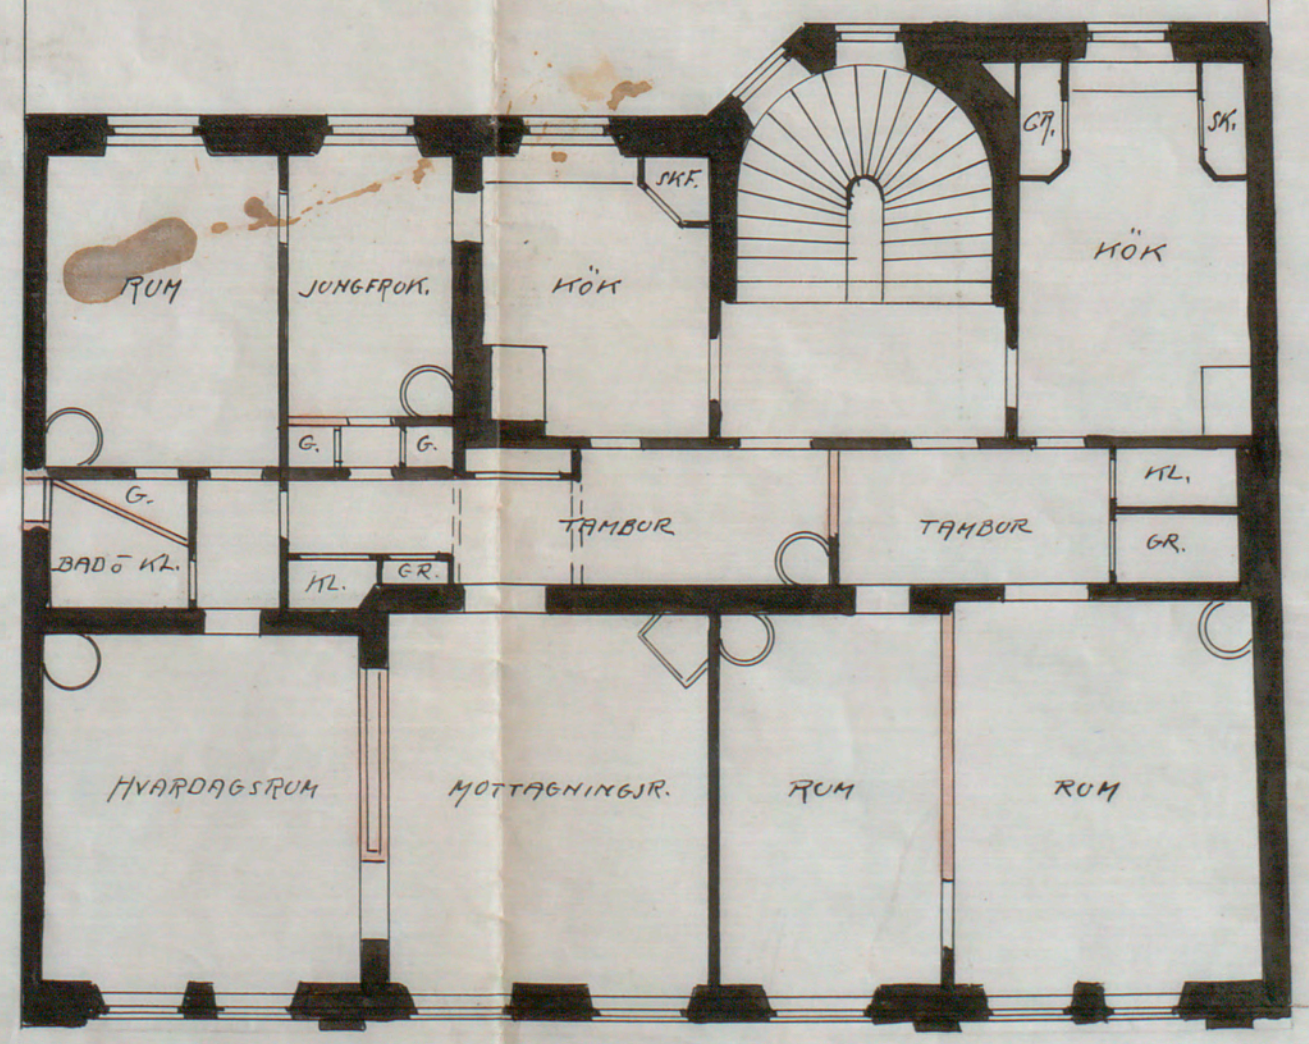

*G. Holmström*  
A 81659