


N^o 2511
1914

173
9

RITNING TILL KONSTHALL Å KV FYRKANTEN KUNGL. DJURGÅRDEN (Konsthallen 1)



SEKTION G-H

*Stålkonstruktions
och värmeisolerings
skiktet den 6. maj 1914.
Sigtur Westholm o.f.*

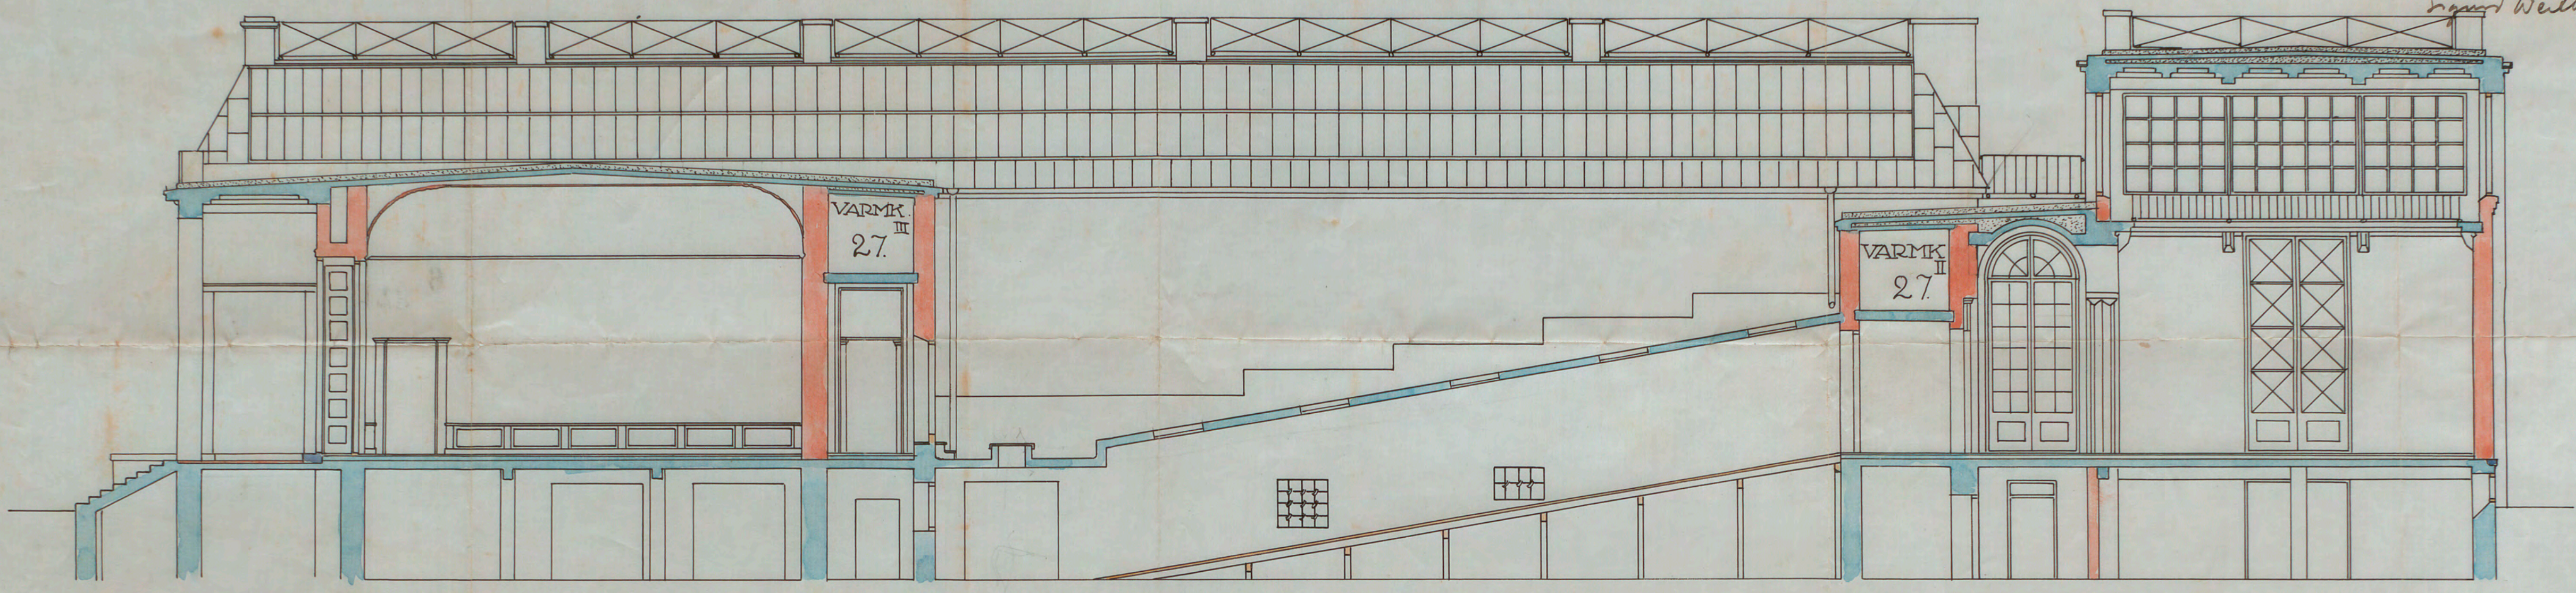

SEKTION K-L

173

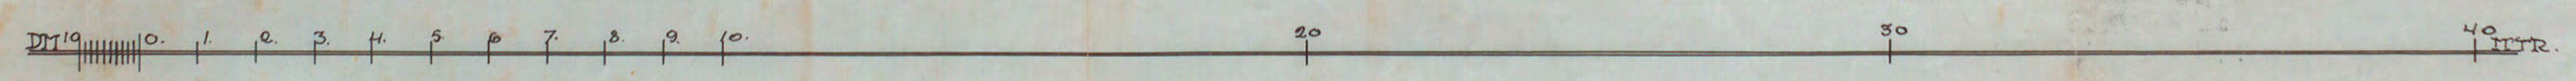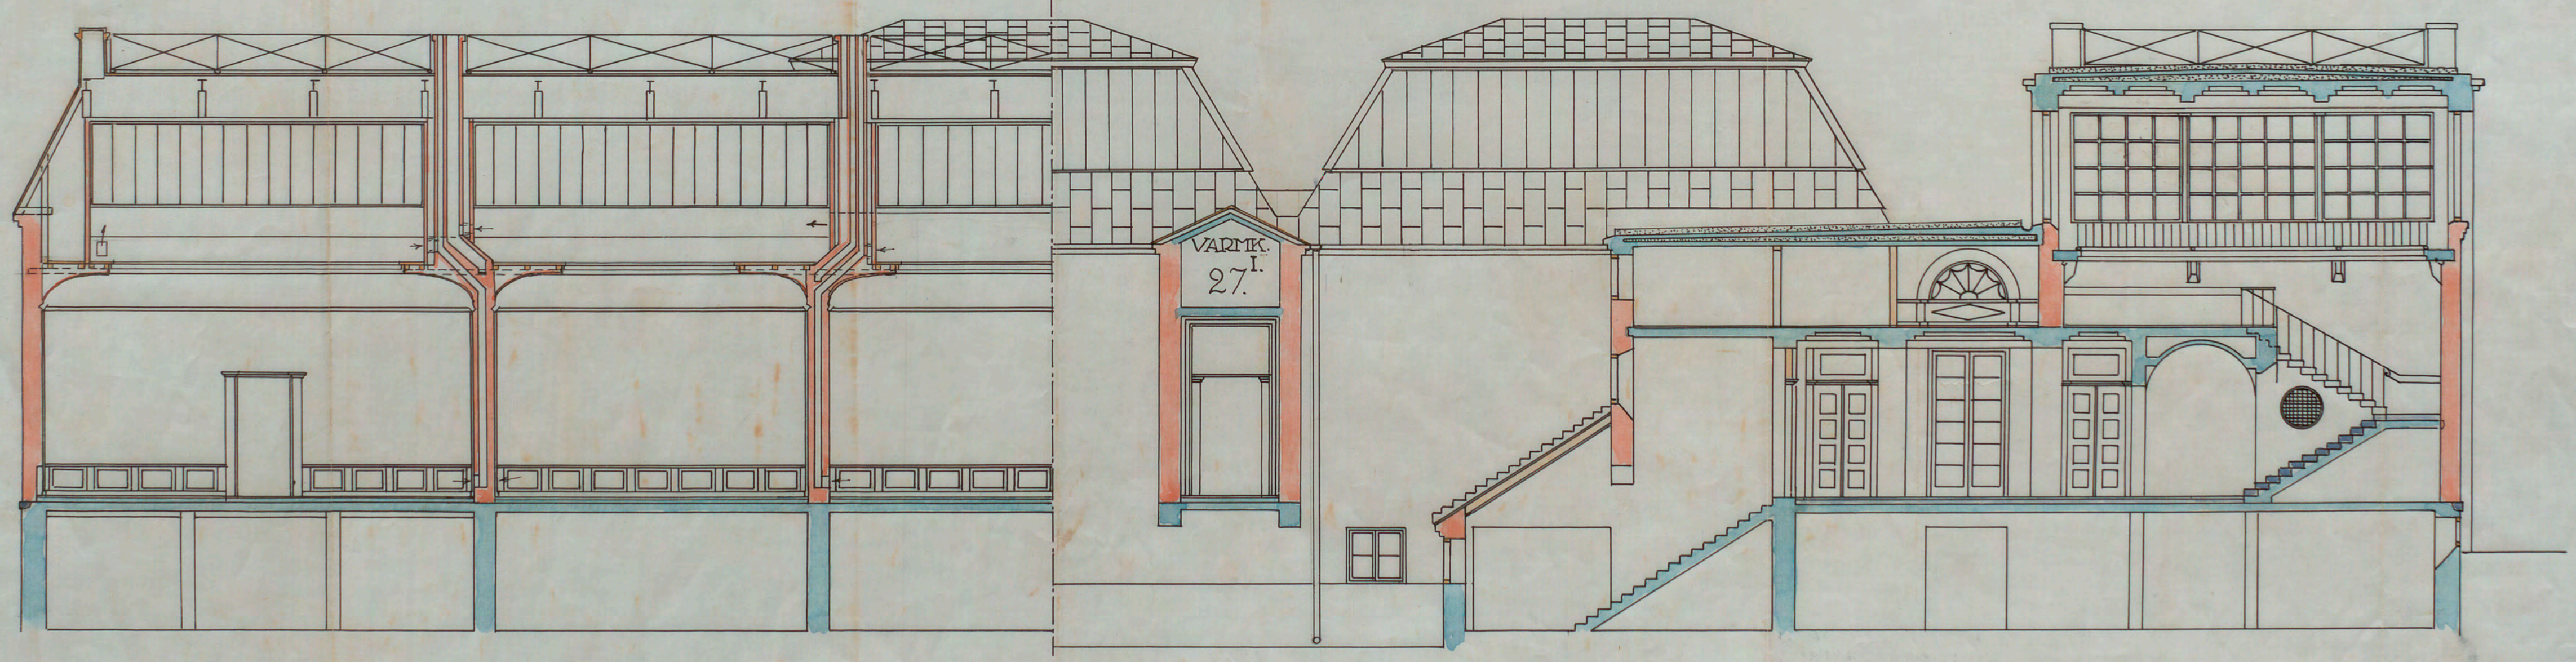

CARL G. BERGSTEN
ARKITEKTKONTOR
RITN. LIT. B No 22/0
UTF. af E. N
STOCKHOLM d. 26/2 1914

A58633