


N<sup>o</sup> 536  
1906

5360

RITNING TIL NYBYGGNAD FÖR SANDSTRÖMSKA SKOLAN  
Å TOMTEN N<sup>o</sup> 5 KV. NÄRTERGALEN

a.  
Fasad åt Rindaröya

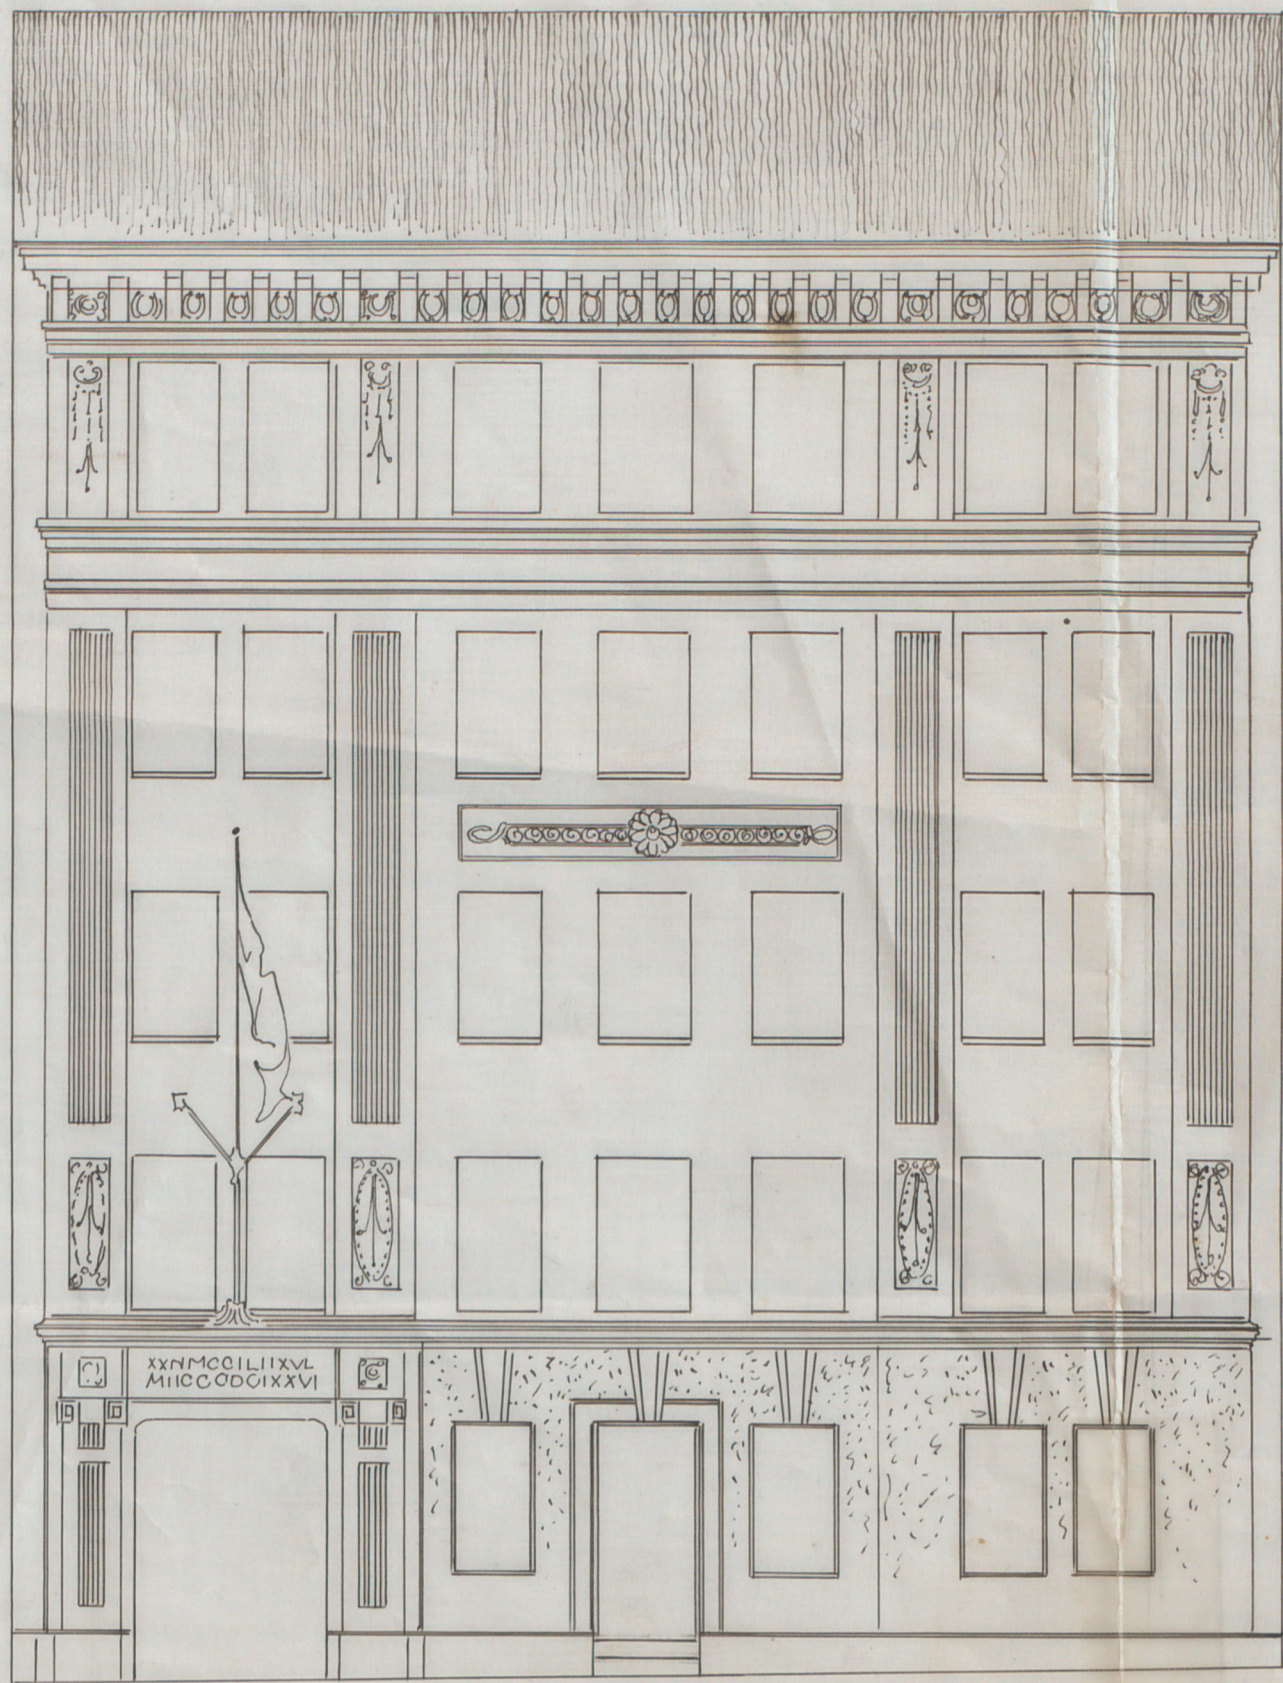

Utlåtelse med den fastställda  
sitningen bestyrkas  
Skolläroämnet 17 April 1907  
Karelskolan

5360

b.

5360



0 1 2 3 4 5 6 7 8 9 10 11 12 13 14 15 16 17 18 19 20 MET.

W. J. J. J.  
A 81659