


No 298
1912

RITNING TILL NYBYGGNAD FÖR EDUARD
OCH SOPHIE HECKSCHERS STIFTELSE
Å TOMTEN NO 7, KV. KOPPARN.

*Uttåtten med den föreslagna
indragningen
Stadshuset den 7 aug 1912
Sjögård Westermans o.s.*

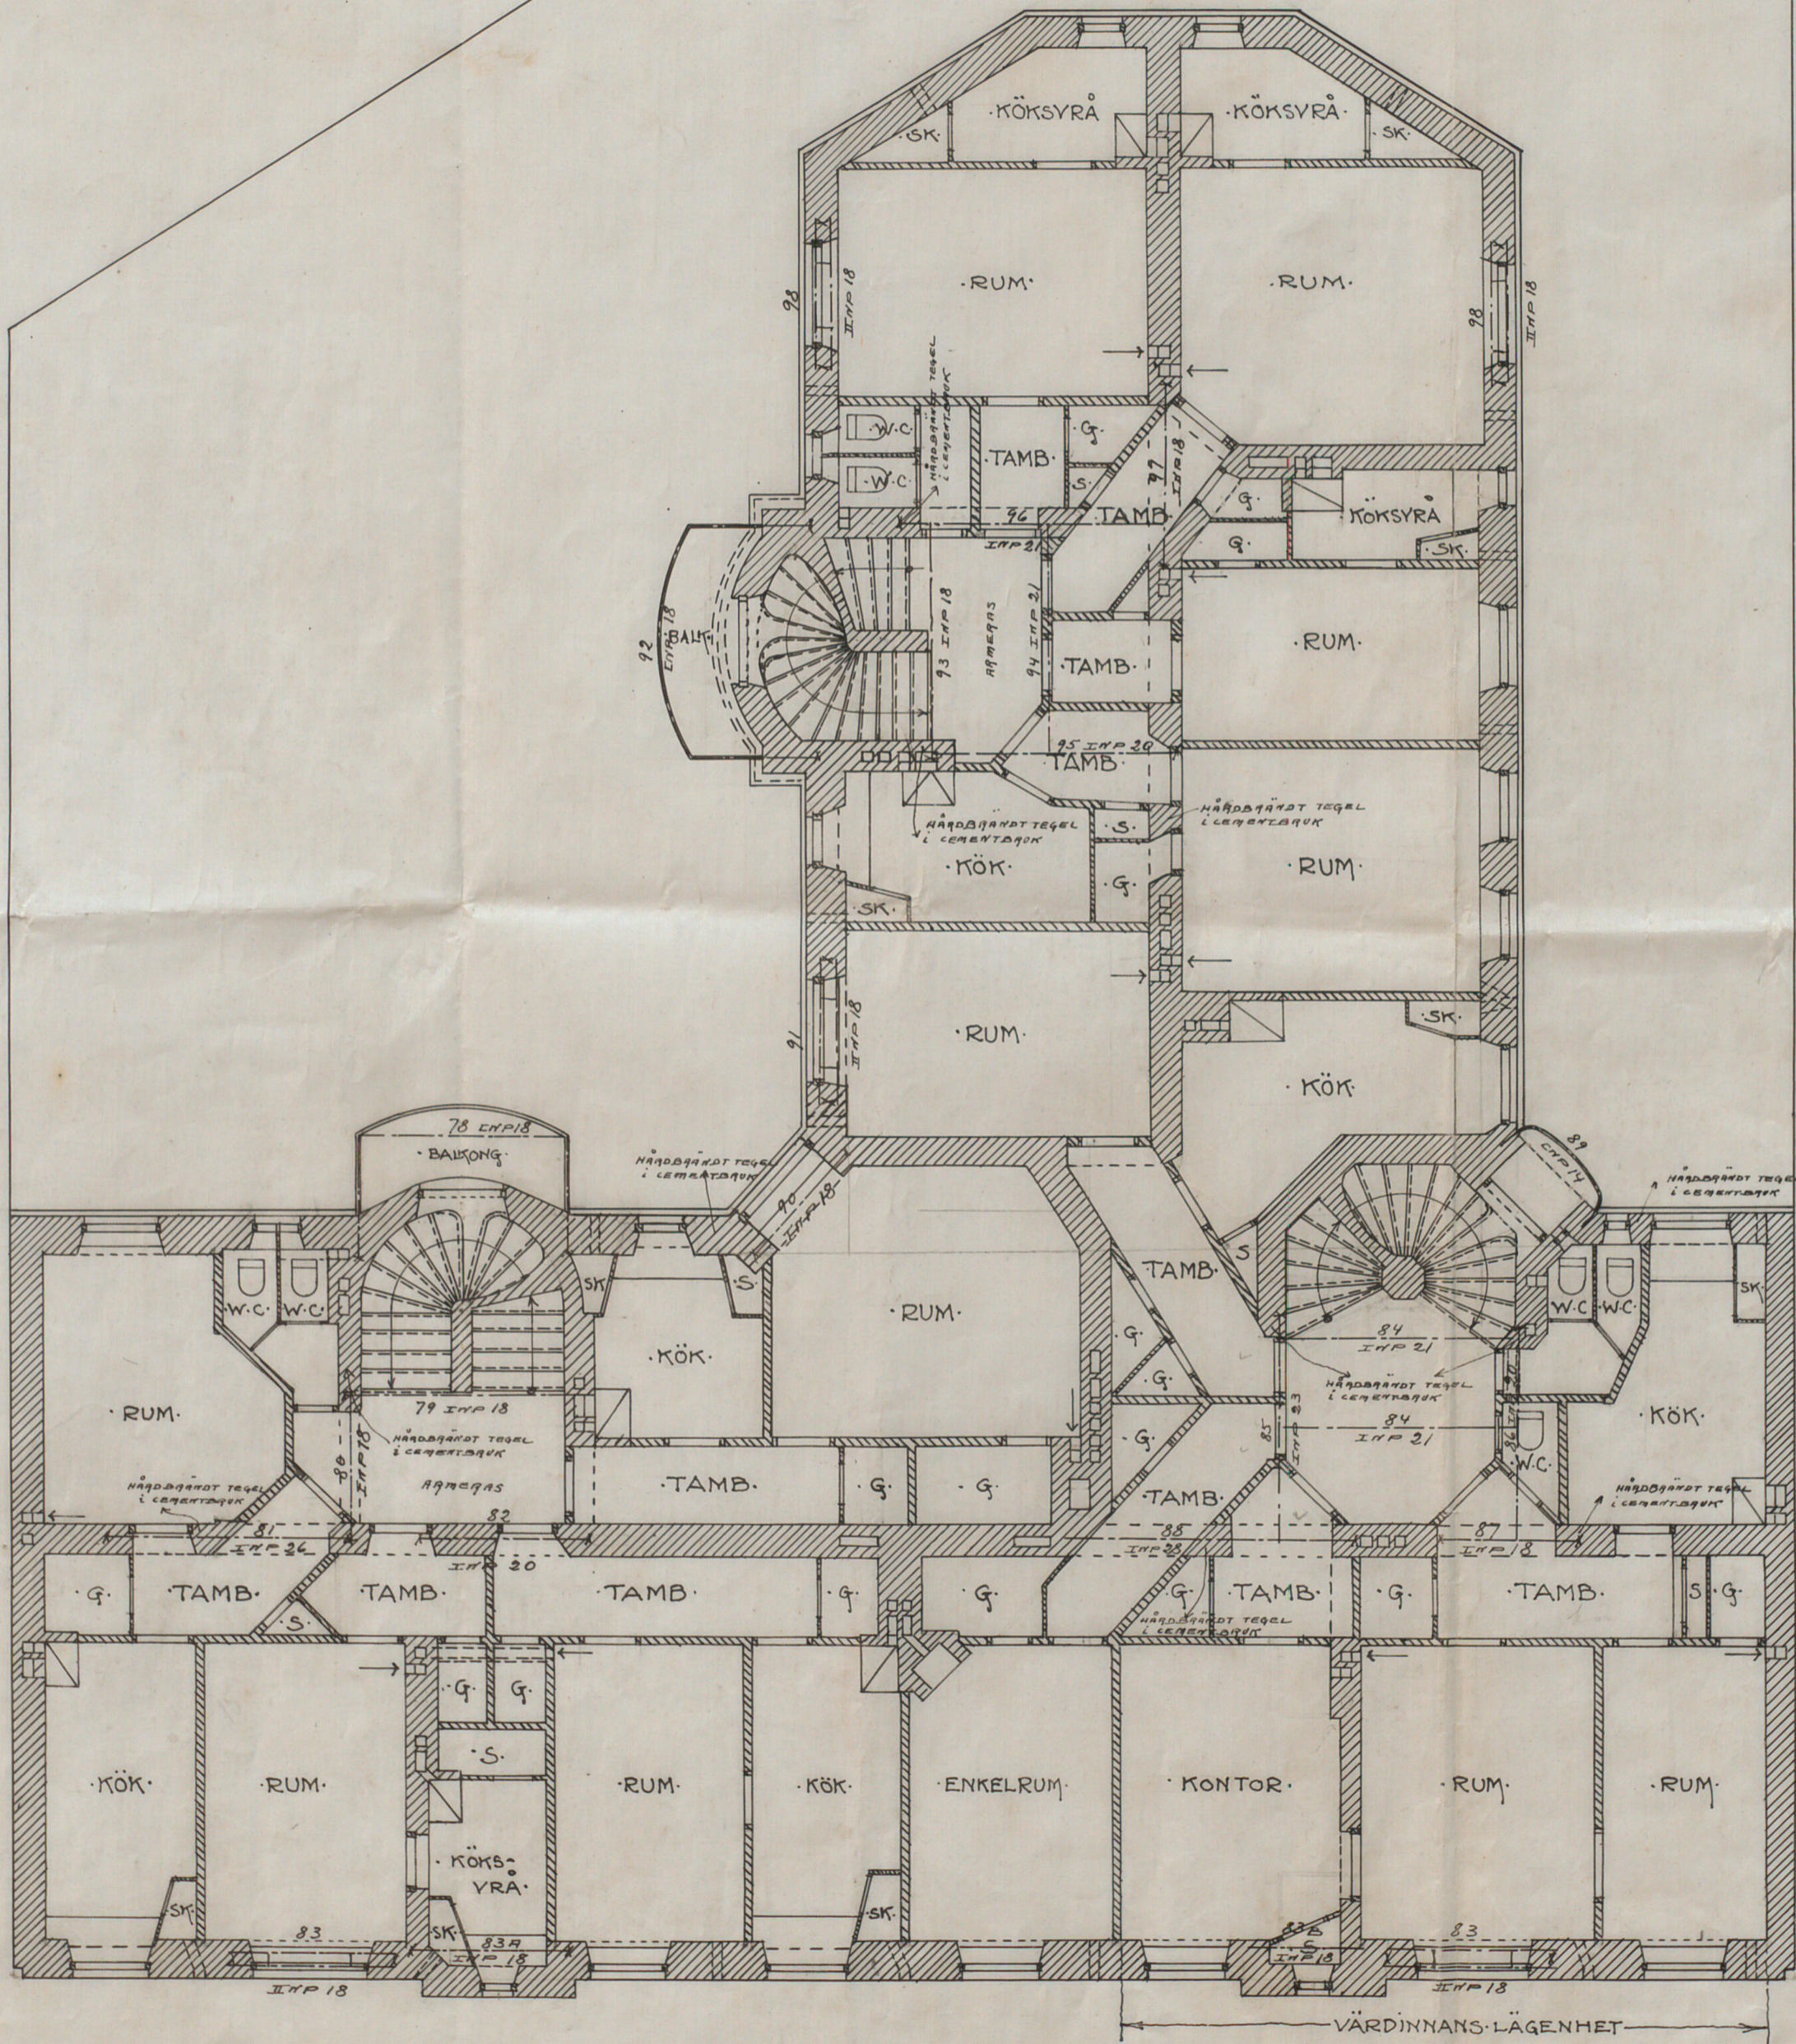

PLAN AF BOTTENVÅN.

SKALA 1:100.

DECIMETER

30 METER

*Stockholm 19.5.1912
A. Bergman
Skitte
för husnr. 298*

A. 59056