


N<sup>o</sup> 2511  
1914

173  
9

RITNING TILL KONSTHALL Å KV FYRKANTEN KUNGL. DJURGÅRDEN (Konsthallen 1)


SEKTION G-H

*Likheten med den föreställda  
skissens detaljer.  
Stadhöuset den 6. maj 1914.  
Sigmund Westholm a.f.*

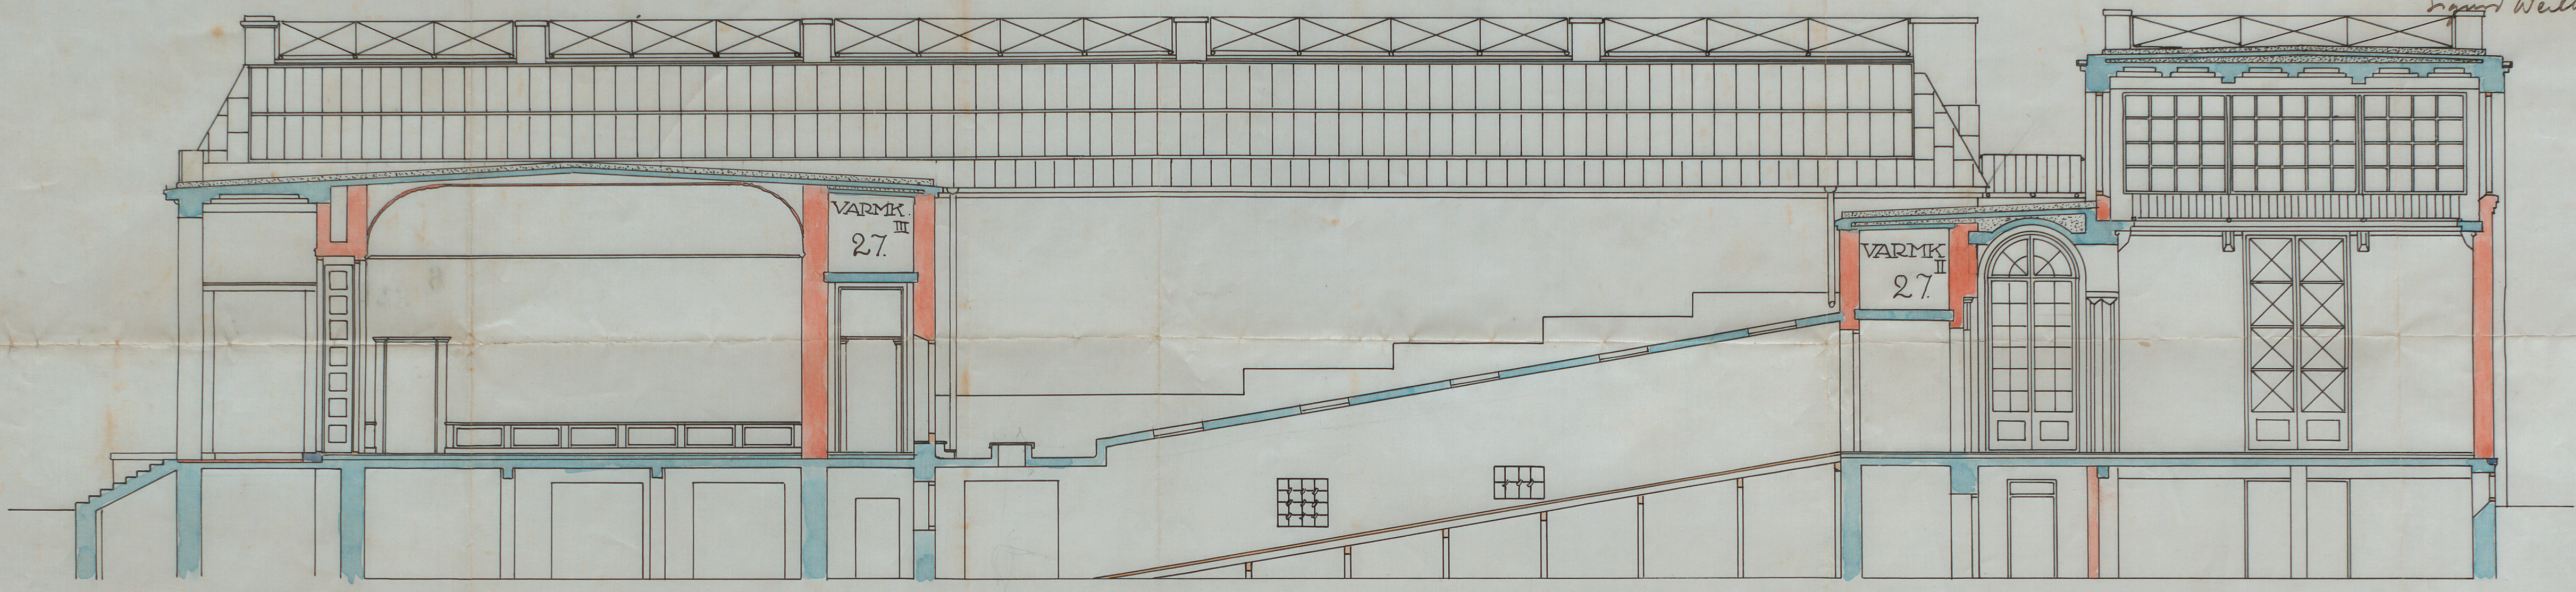

SEKTION K-L

173

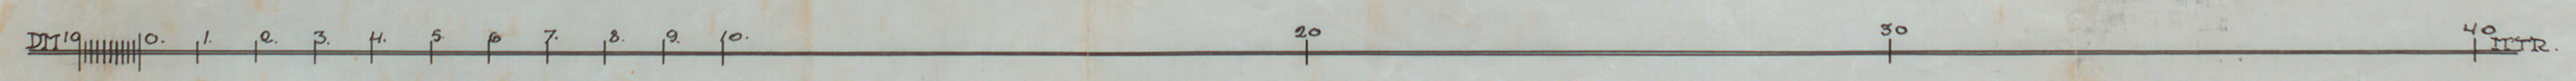

CARL G. BERGSTEN  
ARKITEKTKONTOR  
RITN. LIT. B No. 22/0  
UTF. af E. N.  
STOCKHOLM d. 26/2 1914

A58633