

N^o 535
1906


Tomtkarta
öfver

IND. TILL BYGGMÄSTAREN

30 APR 1907

5350

N^o 5 öfver 1810 års nummerordning
uti kvarteret Näckergatan i Östermalm.

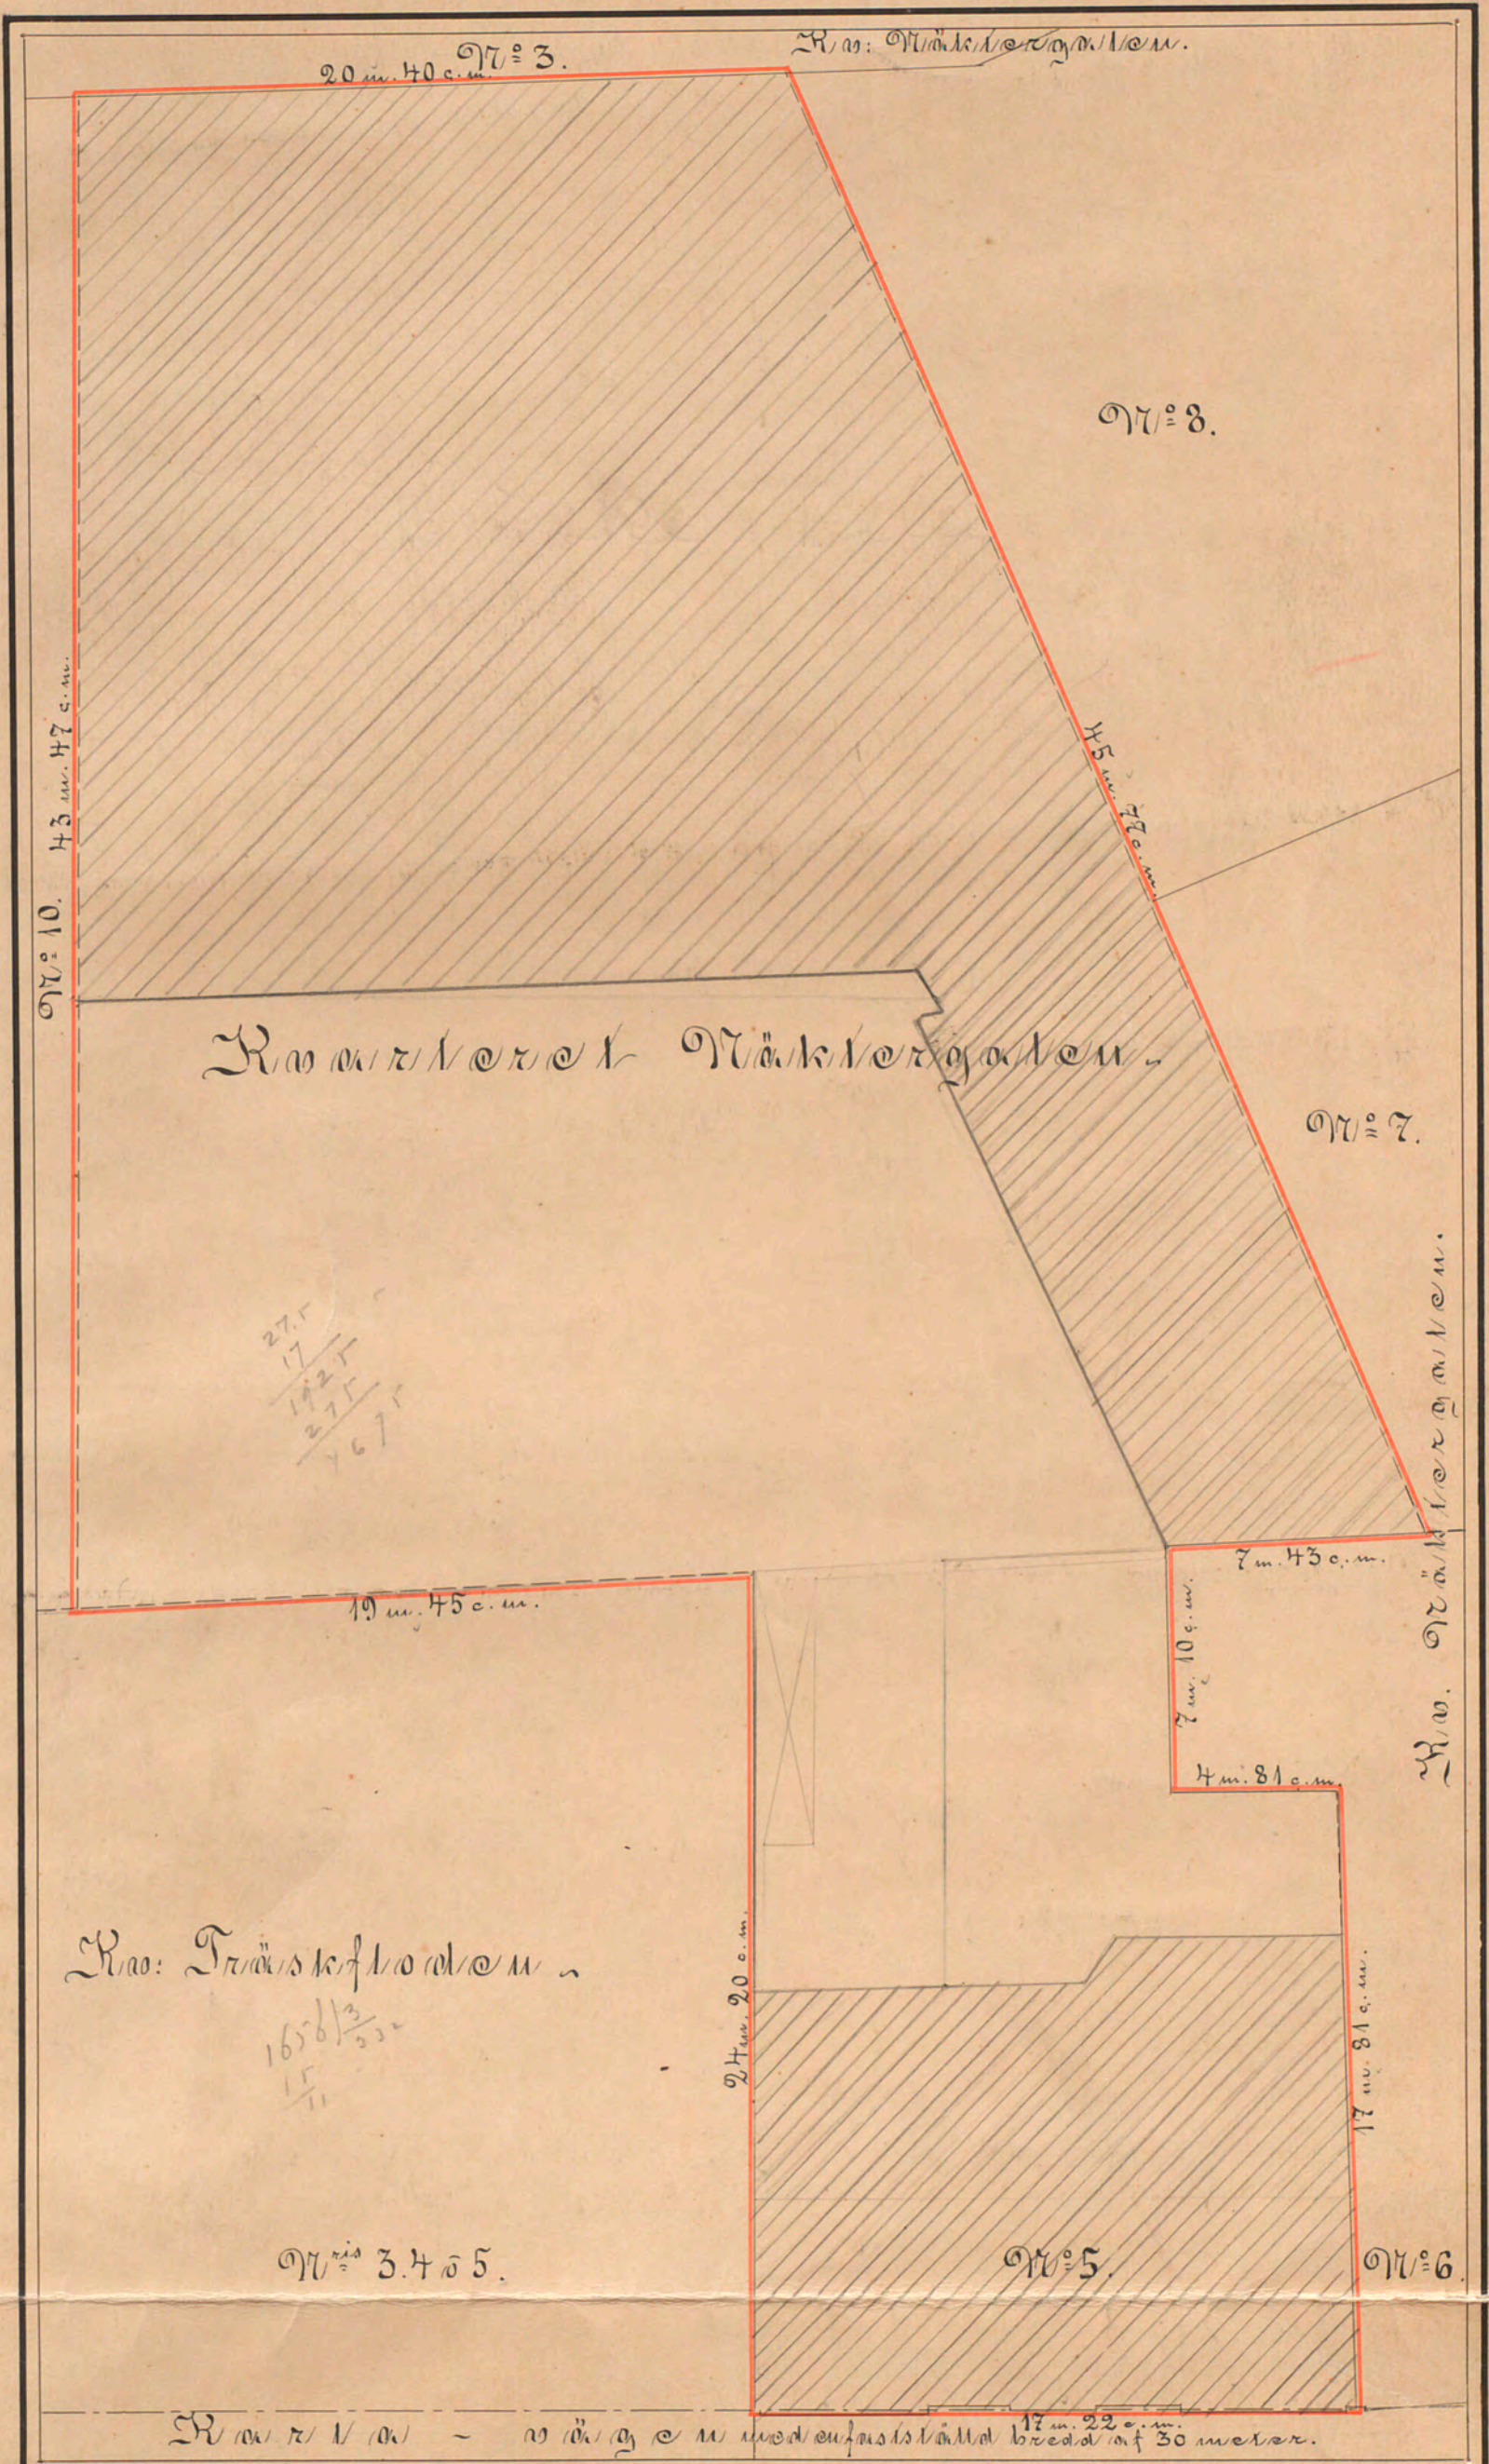

27,5
17
142,5
27,5
467,5

1656 1/3
15
11

1. 0. 1. 2. 3. 4. 5. 6. 7. 8. 9. 10. 11. 12. 13. 14. 15. 16. 17. 18. 19. 20. 21. 22. 23. 24. 25. 26. 27. 28. 29. 30.
Meter.

Tomten N^o 5 är betäckten inom ny och redan reglerad stadsdel och be-
röres icke af den fastställda stadsplanen.
Tomten skall innehålla enligt beskrifningen af den 25 april 1907 med utom-
för de röda linierne i skrifvna dimensioner i areal 1656,5 kvadratkilometer
i fri och egen grund.

Stockholms stadsingenjörkontor den 27 april 1907.

e. l.
Karl Olof Ekman

Lösen Tre Kronor.

Kare
H.
Faktisk linie
Fastställd gränslinie.
Nu sösom laglig gällande konthgräns.
Pröd färg i till präntad eller fullblom
gränslinie utmärker tomt i fråga.

Högström & Ekman A 81659