


N^o 536
1906



25/3/1907

5356

RITNING TIL NYBYGGNAD FOR SANDSTRÖMSKA SKOLAN
Å TOMTEN N^o 5 KV. NÄMTERGÅLEN
PLAN AF VÅN. 3 TR. UPP

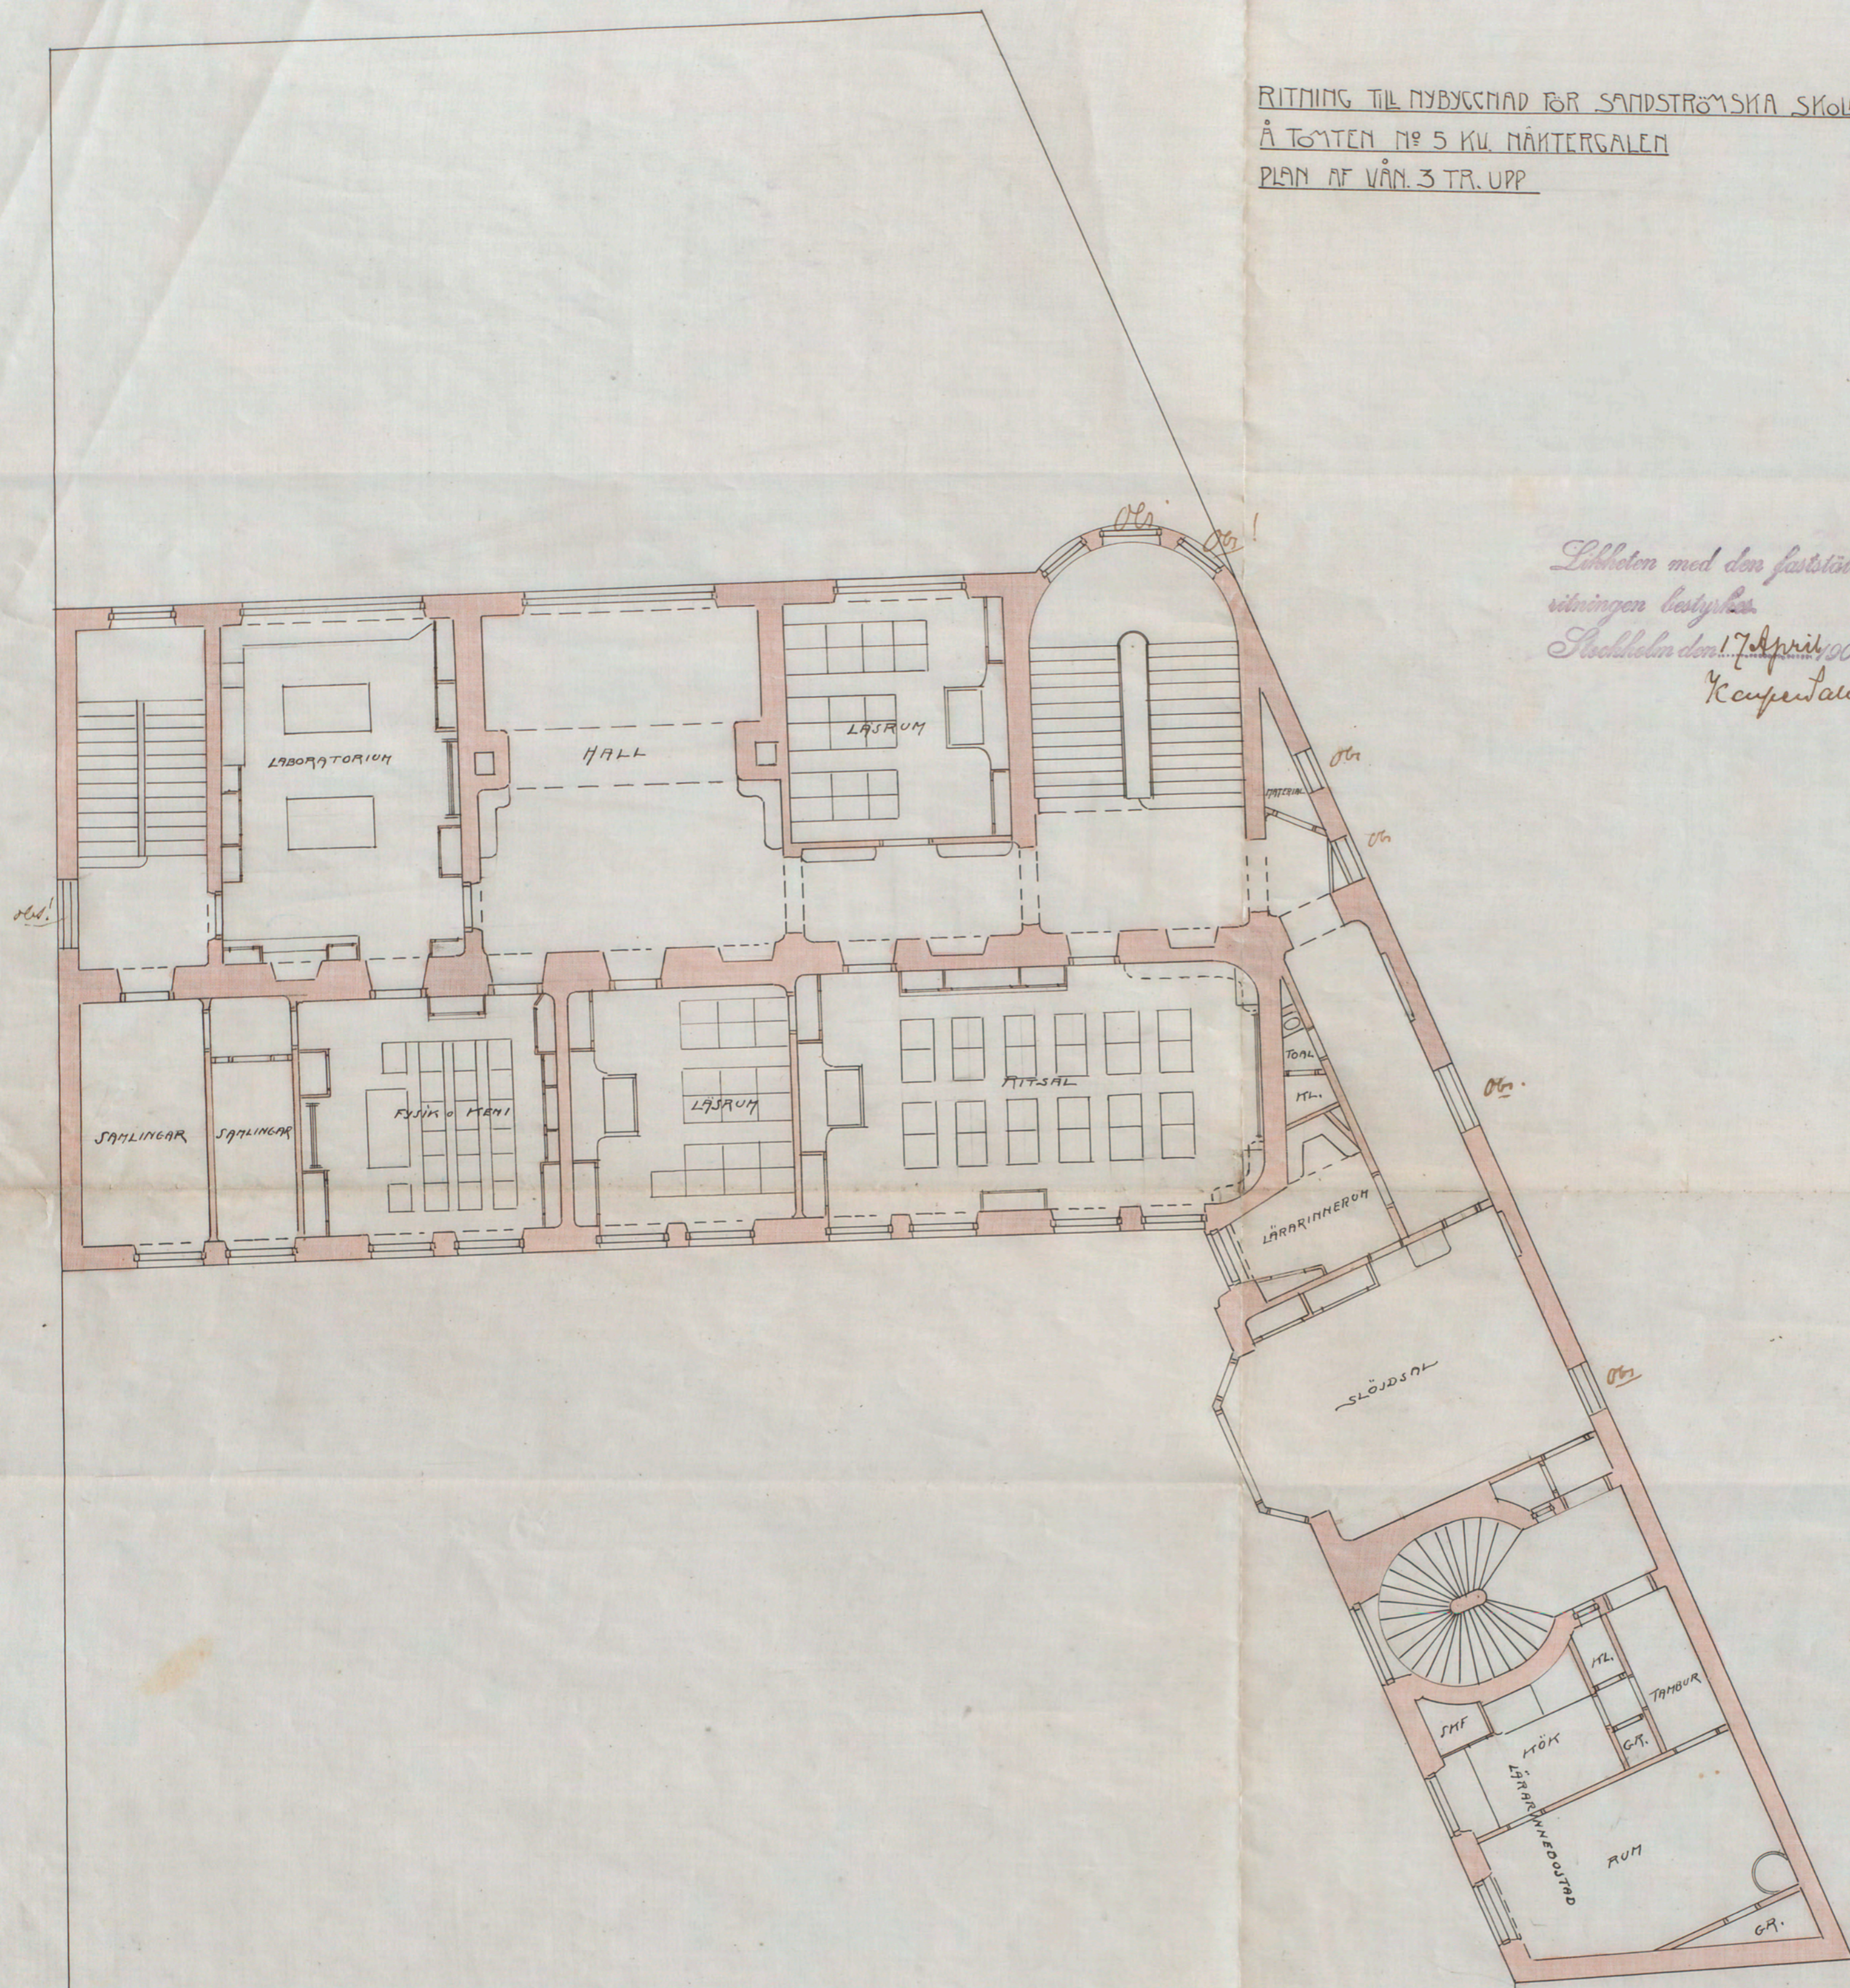

*Löksten med den fastställda
sitningen bestyckas
Stockholm den 1. April 1907.
Karpentare,*

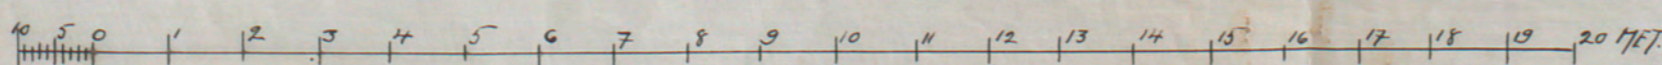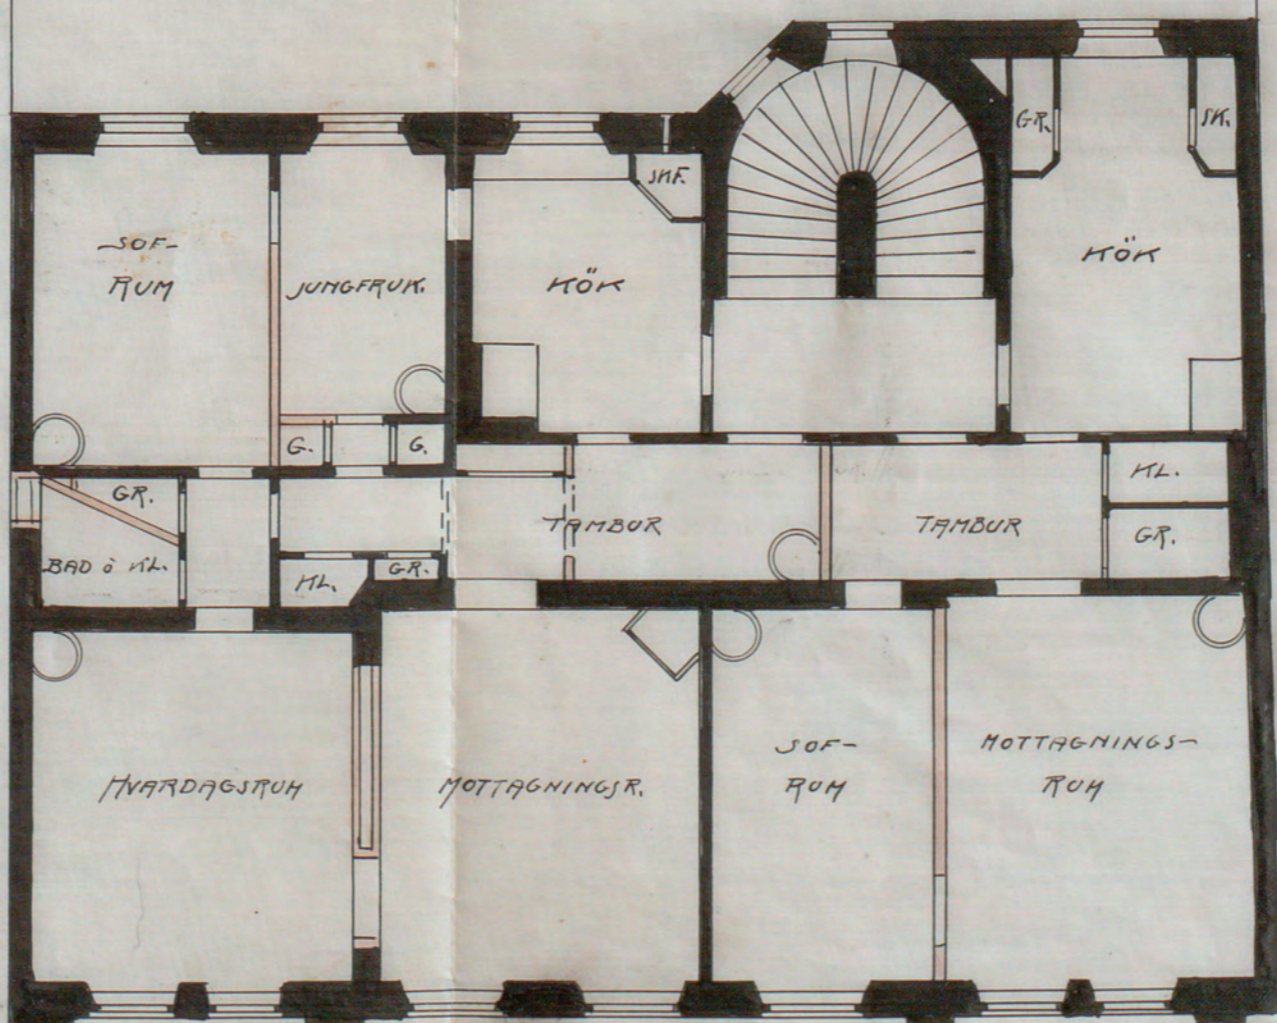

*W. Sandström
A 81659*