

Kopparna 7  
Nr 298  
1912


ING. TILL BYGGNADSNÄMNDEN  
9 JUL 1912

5346

RITNING TILL NYBYGGNAD FÖR EDUARD  
OCH SOPHIE HECKSCHERS STIFTELSE  
Å TOMTEN NO 7 KV KOPPARN

Planen och de förslagna  
inrättningarna bestyckade  
Stockholm den 7 Aug. 1912  
Ejvind Westman ark.

- MATERIALBETECKNING:
- GRANIT
  - BETONG
  - TEGEL
  - HÄRDBRÄNDT-TEGEL
  - TRÄ-ELLER PLATTVÄGGAR

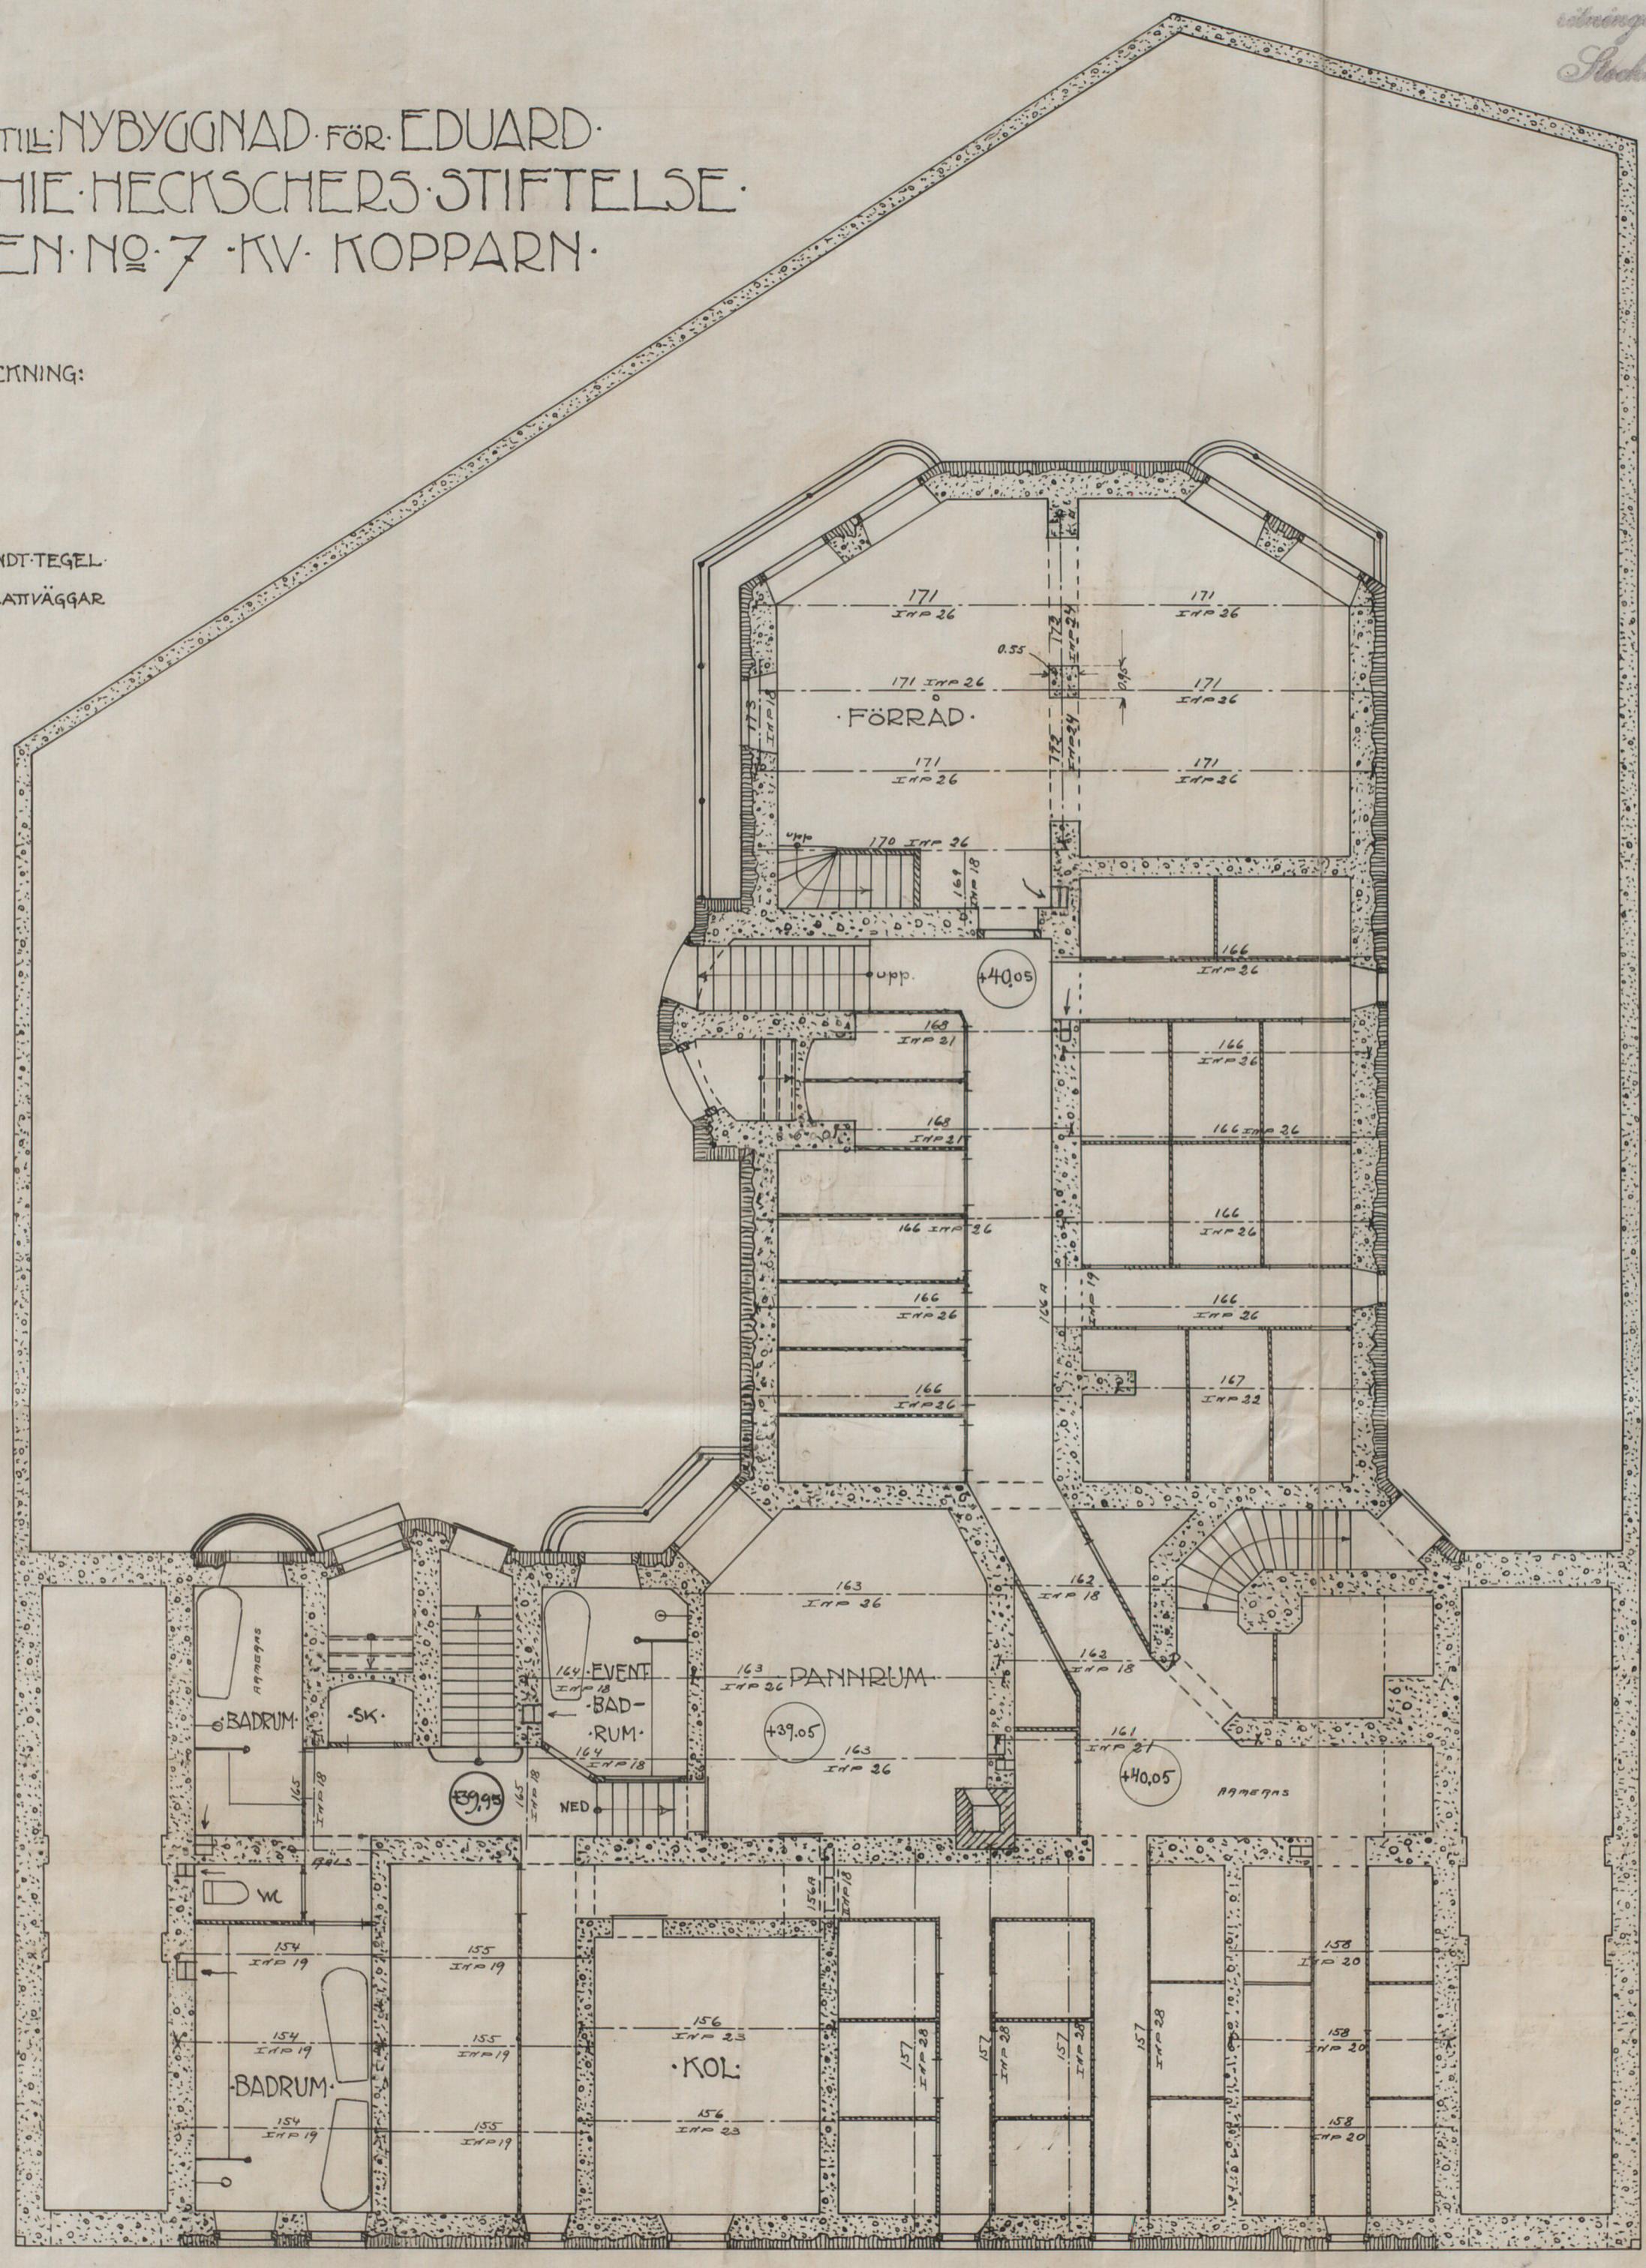

PLAN AF KÄLAREN.

DECIMETER 1 2 3 4 5 6 7 8 9 10 SKALA 1:100 20 30 METER

Stockholm 18.5.1912  
Ejvind Westman  
Arkitekt  
i samråd med H. C. G.

A. 59056