

N<sup>o</sup> 535  
1906

25 APRIL 1907



ritning av  
1/100  
1/100

5352

RITNING: THE NYBYGGNAD FÖR SANDSTRÖMSKA SKOLEN  
Å TOMTEN N<sup>o</sup> 5 KV. NANTERSALEN  
PLAN AF MÅLAREN

2315

*Likheten med den fastställda  
rättningen beaktas  
Stockholm den 17 April 1907  
(Karpman)*

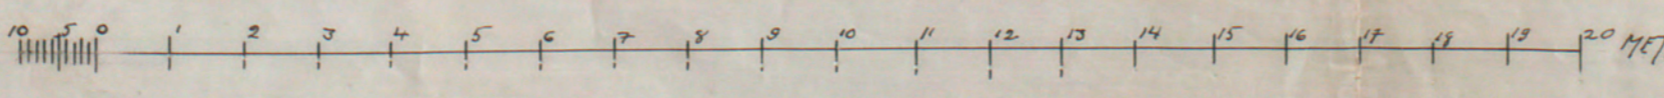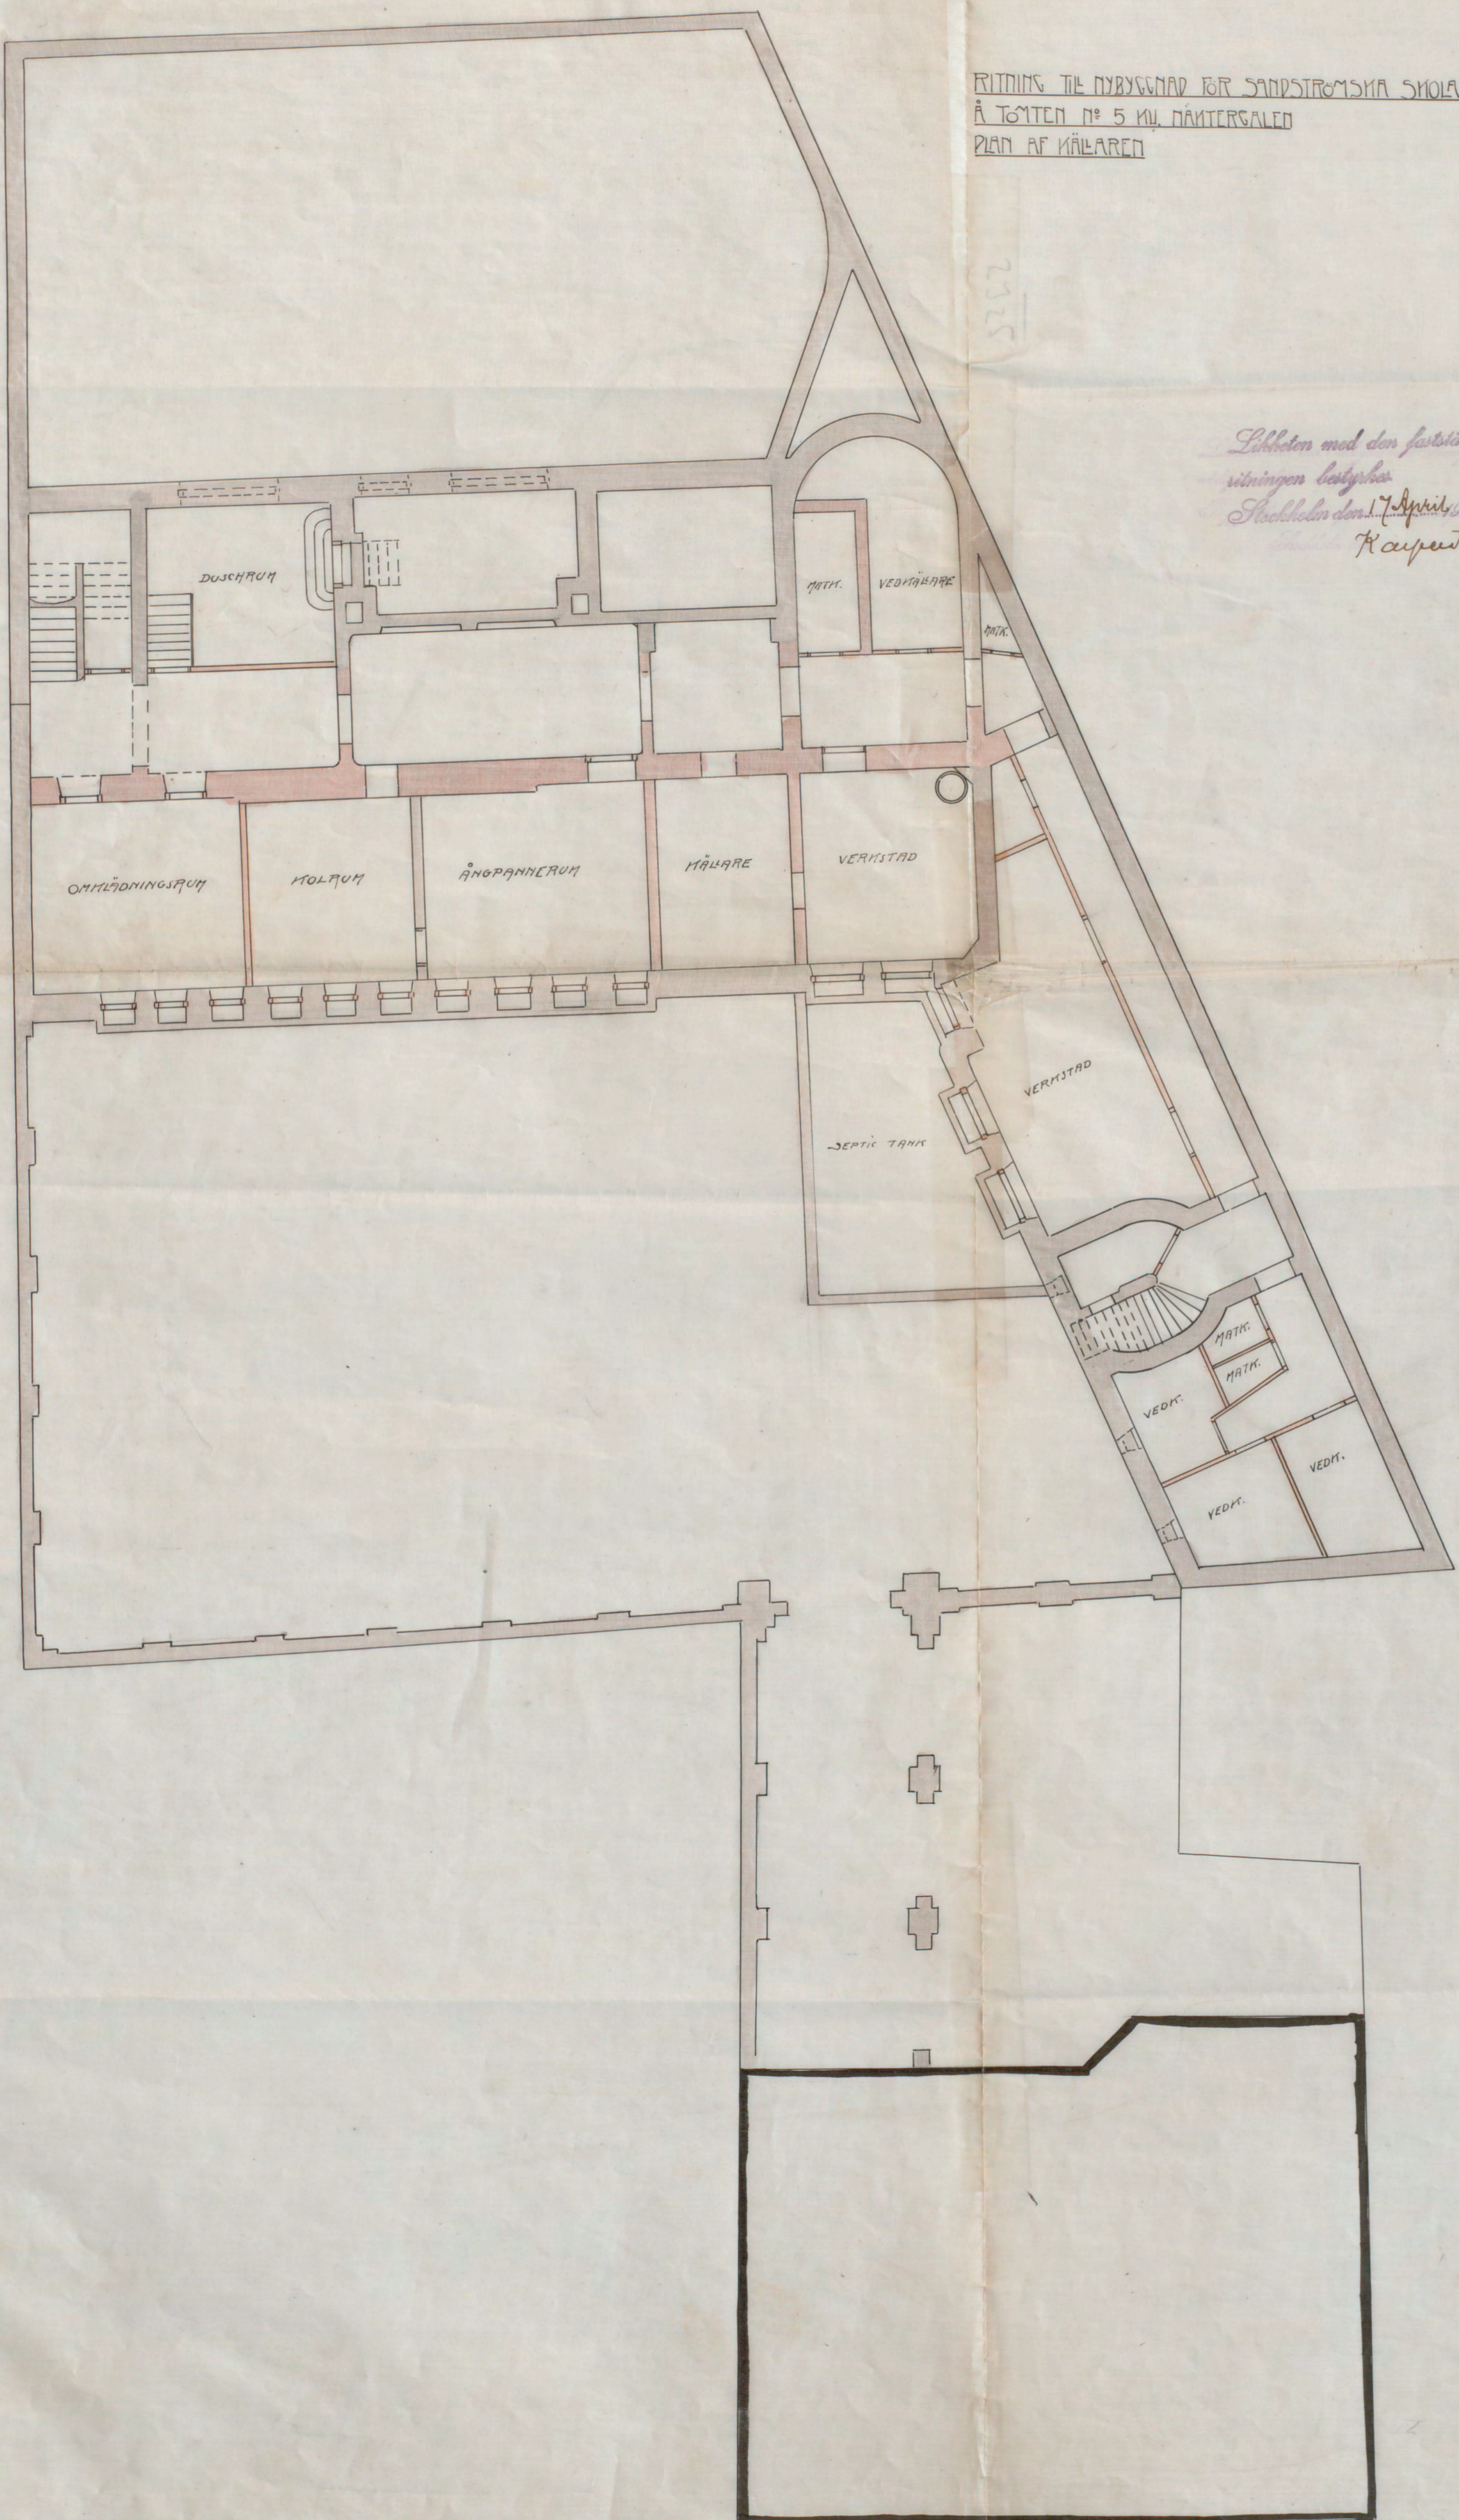

*Karl Johan F. Ekman*  
A 81659