
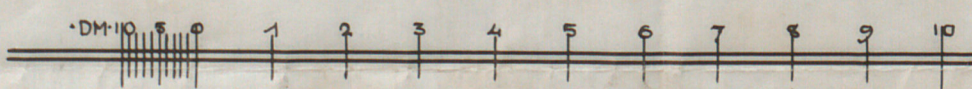


N^o 298
1912

5352

RITNING TILL NYBYGGNAD FÖR EDUARD
OCH SOPHIE HECKSCHERS STIFTELSE
Å TOMTEN N^o 7 KV. KOPPARN.

Likheten med den föreställda
situationen bekräftar
Stockholm den 7 aug. 1912
Siguri Westholm of

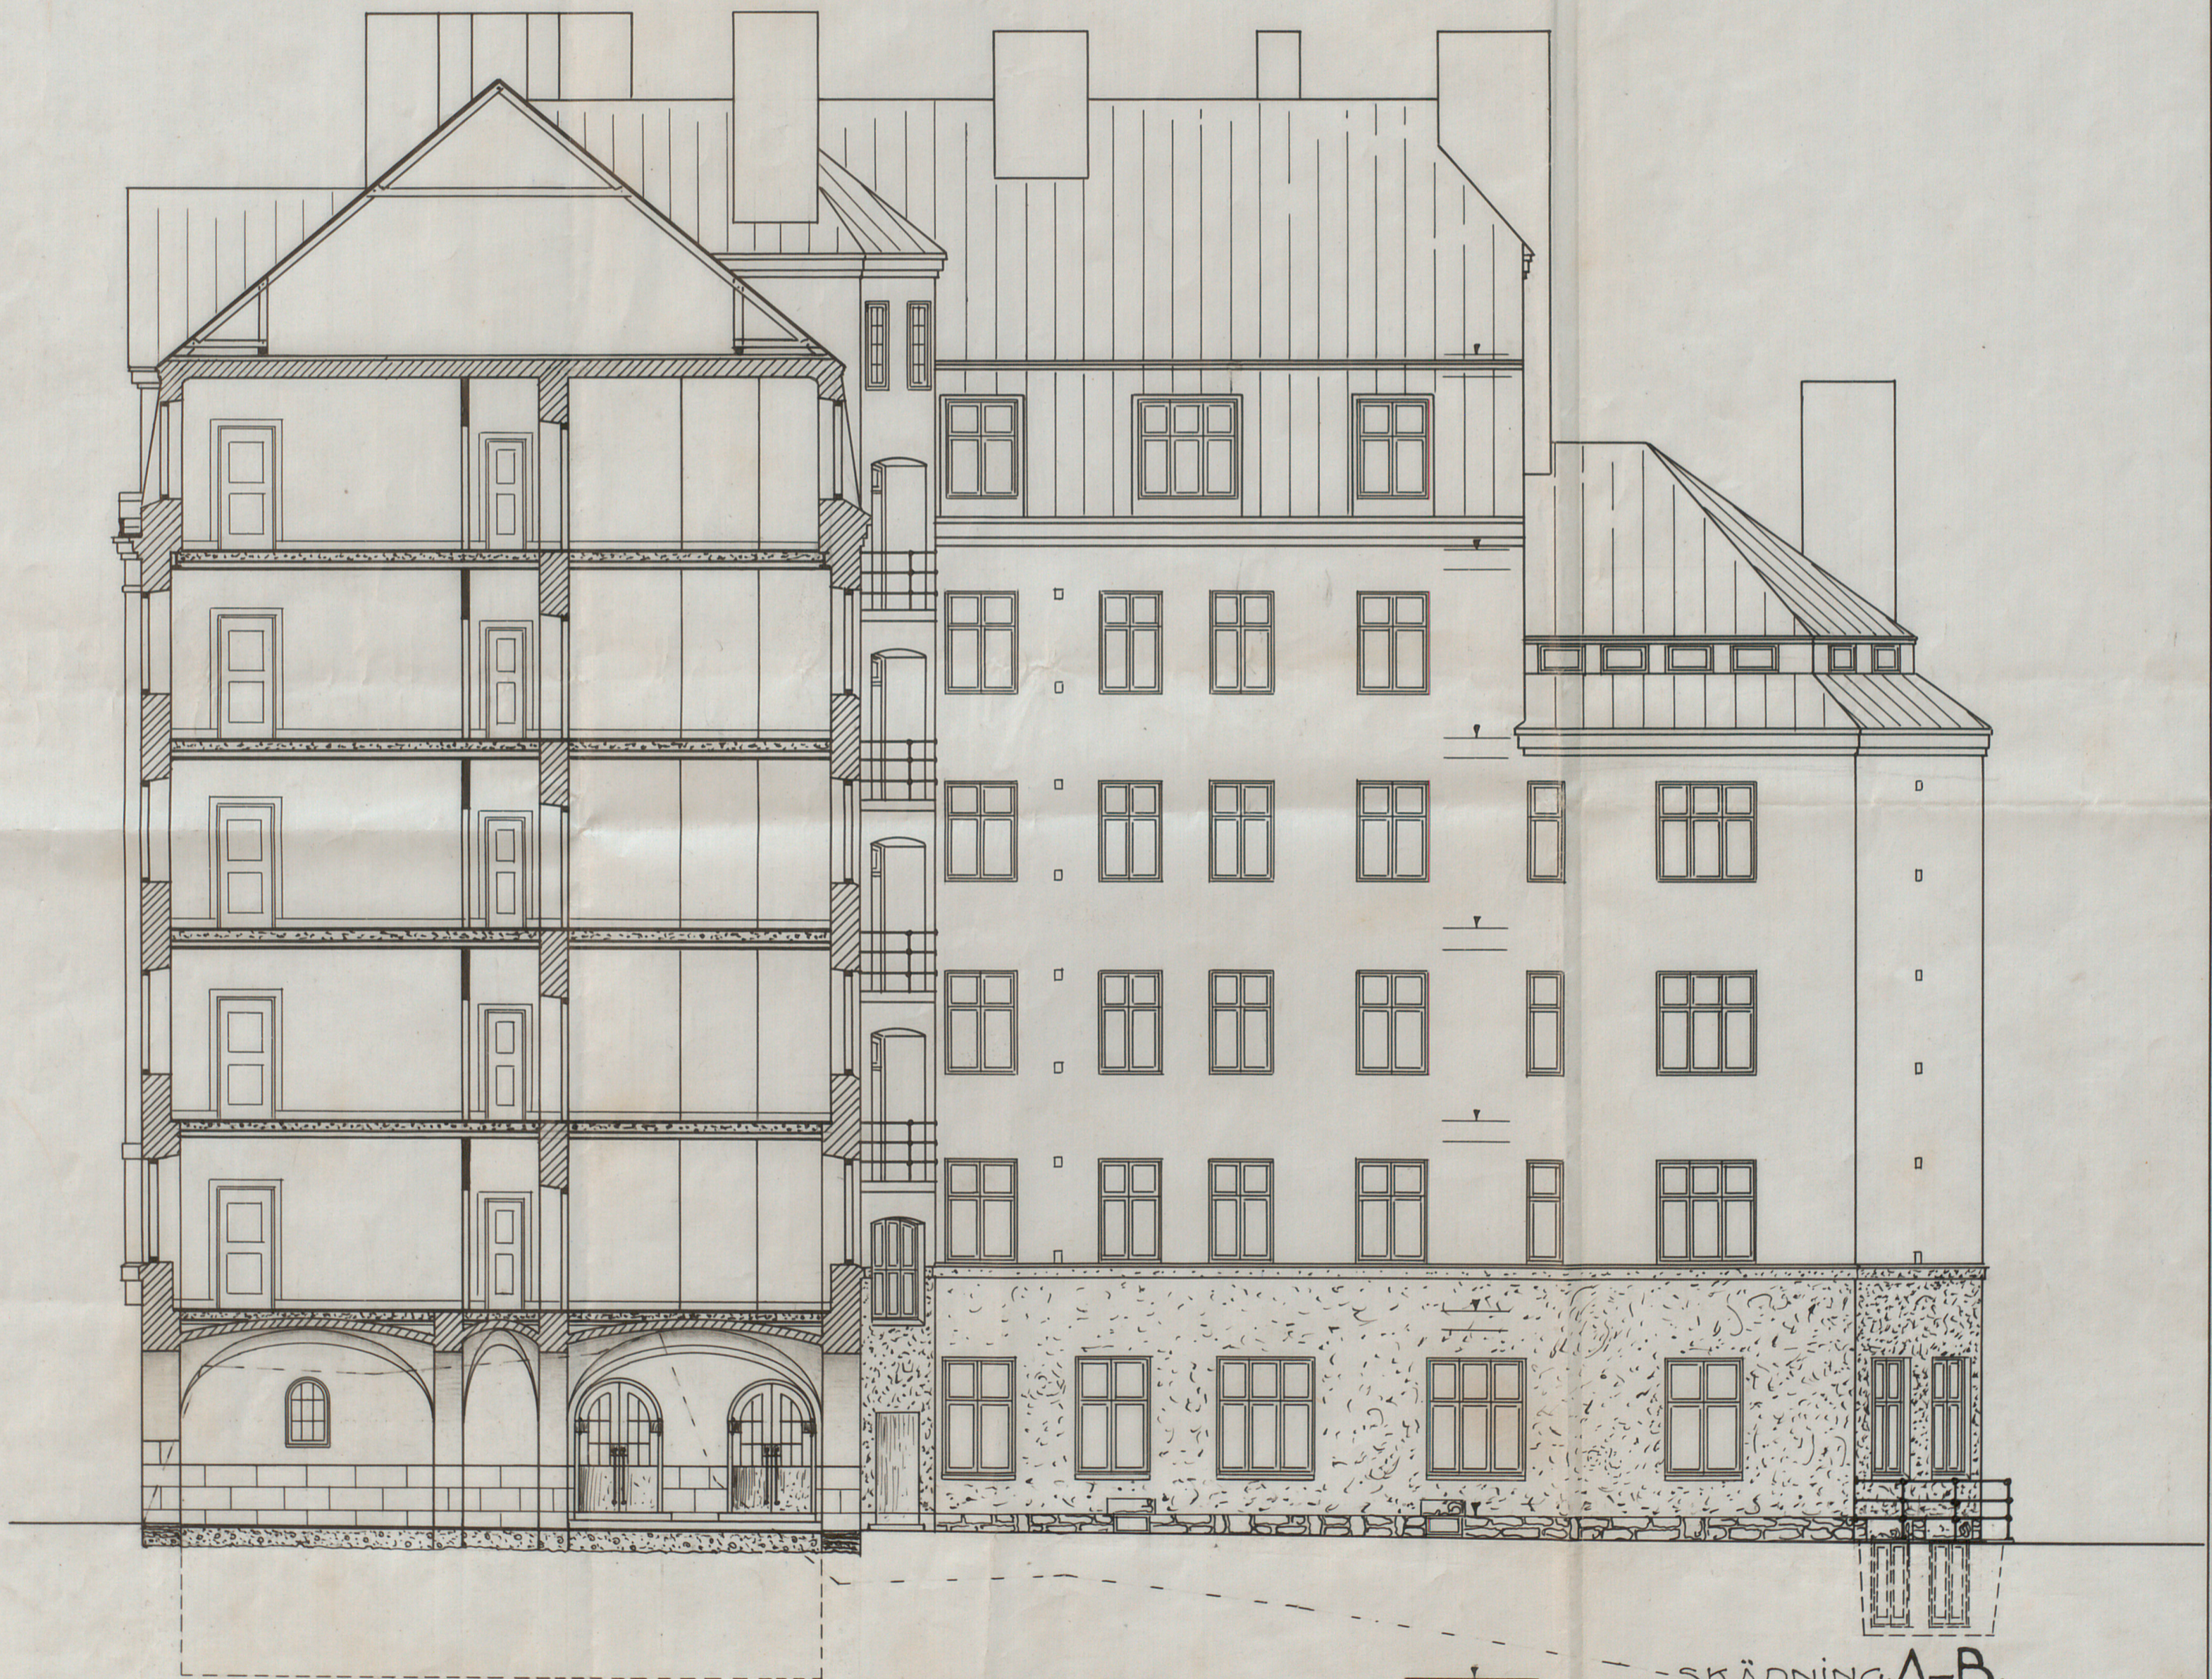

SKALA 1:100

30 METER

Stockholm 18.5.1912
H. E. Bergman
tecknat

A.59052