
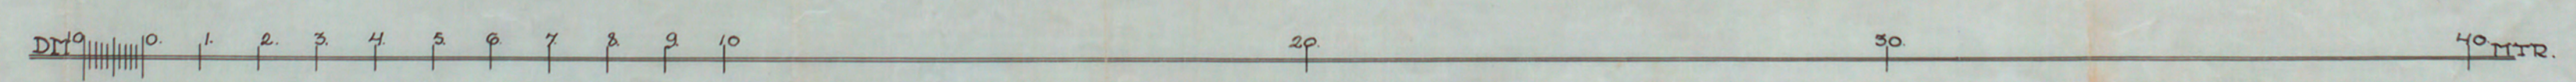


RITNING TILL KONSTHALL Å KV. FYRKANTEN KUNGL. DJURGÅRDEN (Konsthallen I)

KÄLLARPLAN

*Utdragen ur den i utskrift med Stenoh. Sköps
några resolutioner af den 18 sept 1914
och avseende på restaurationsväsendet
Sjögården den 2 dec. 1914
Sigmund Westholm o. f.*

*Utdragen ur den fastställda
sörvingsbeställningen
Sjögården den 6 maj 1914
Sigmund Westholm o. f.*

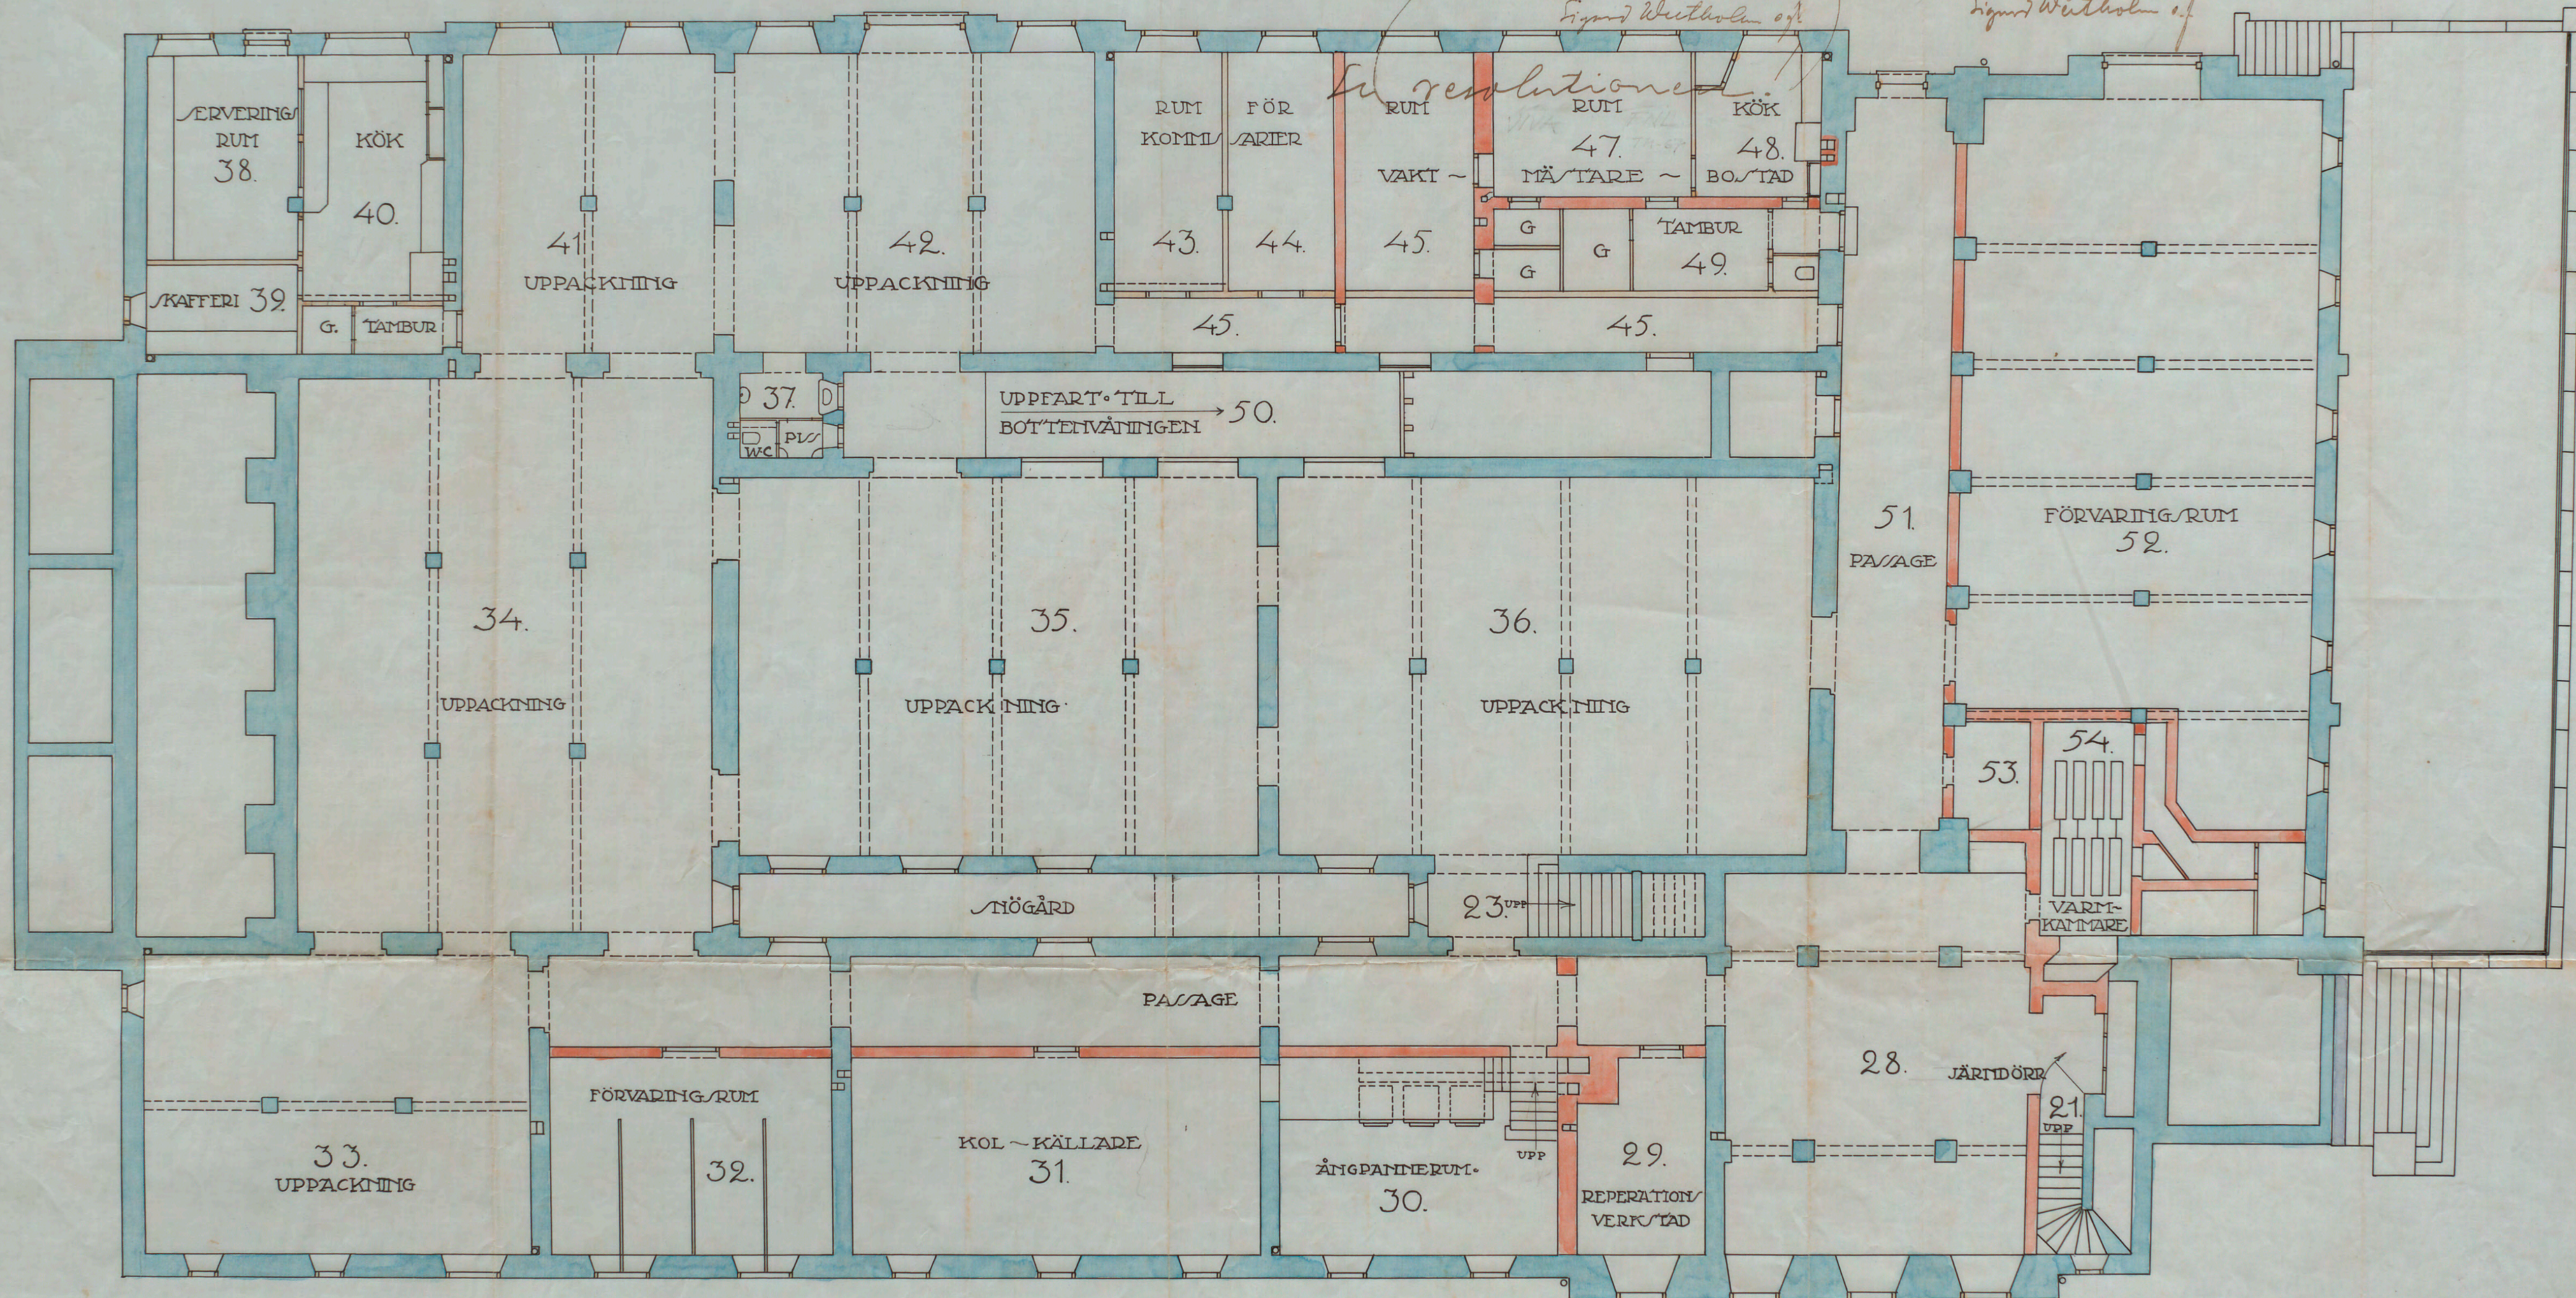

CARL G. BERGSTEN
ARKITEKTKONTOR
RITN. LIT. B No 2207
UTF. af E. N.
STOCKHOLM d. 26/2 1914