


No 2206  
1914

170  
-16

# RITNING TILL KONSTHALLÄ KV FYRKANTEN KUNGL. DJURGÅRDEN (Konsthallen 1) HUVUDPLAN

*Skildrad med den föreställda  
svenska byggnaden.  
Skildrad den 6. maj 1914.  
Sjunde Westholm of*

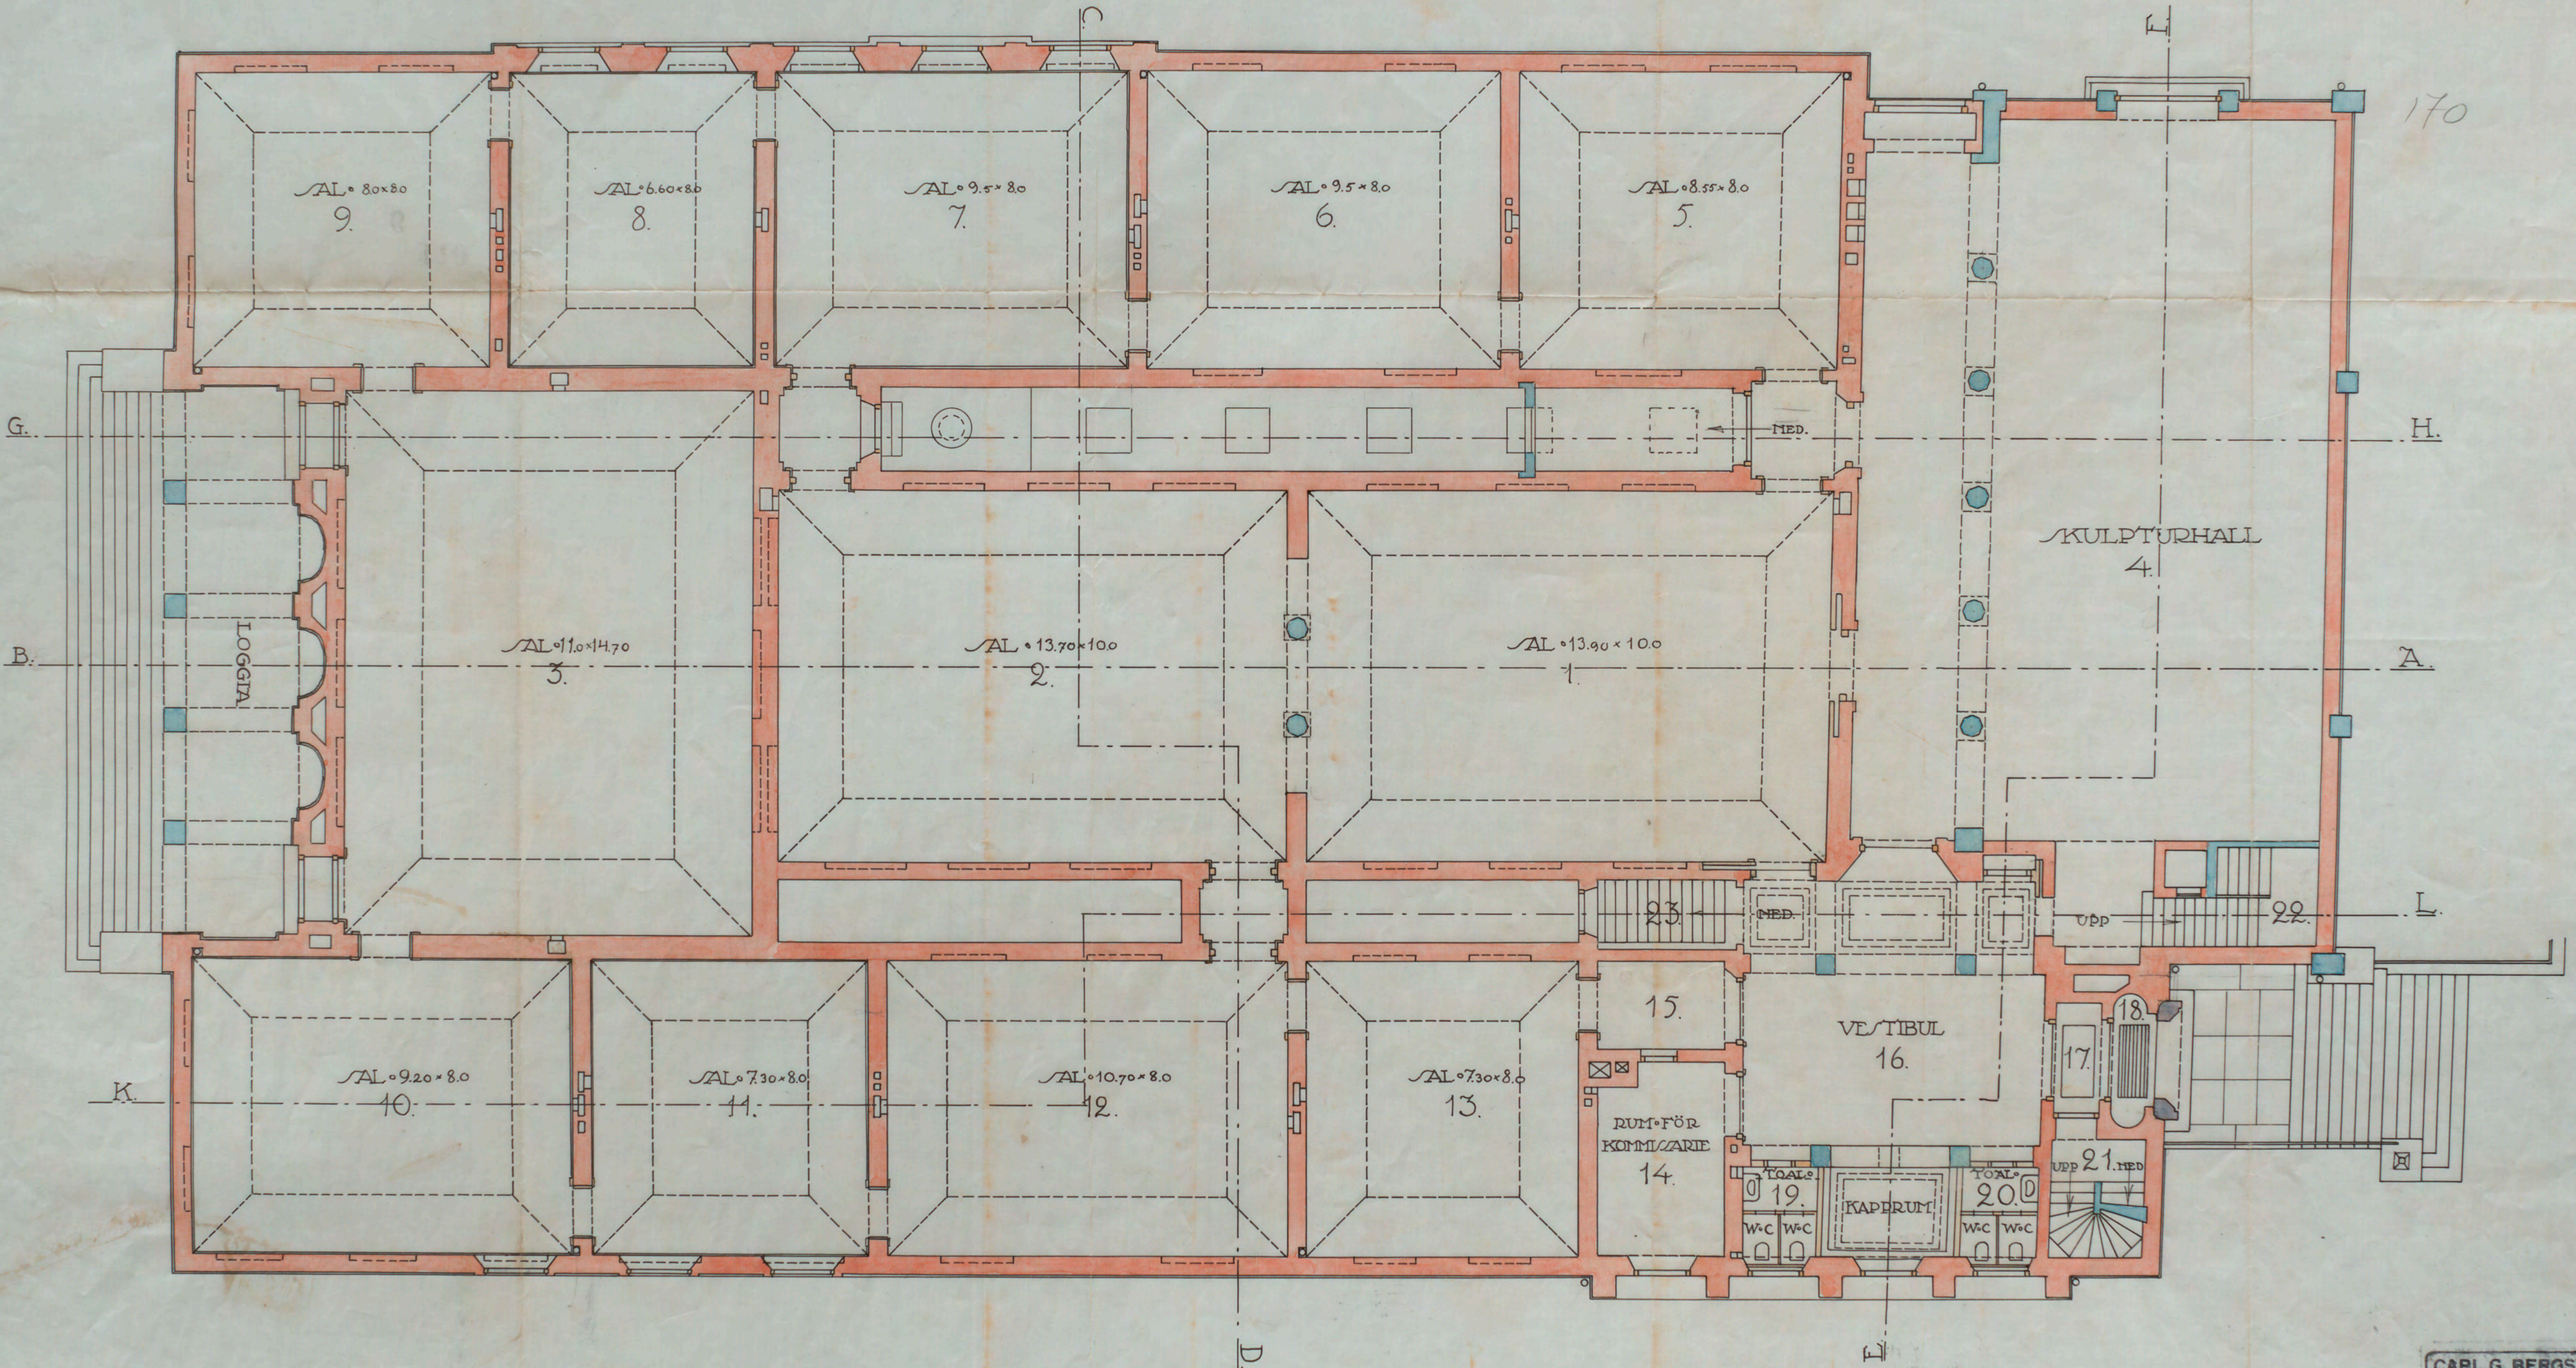

CARL G. BERGSTEN  
ARKITEKTKONTOR  
RITN. LIT. B No 2206  
UTF. af S. N.  
STOCKHOLM d. 26/2 1914

A 58633