
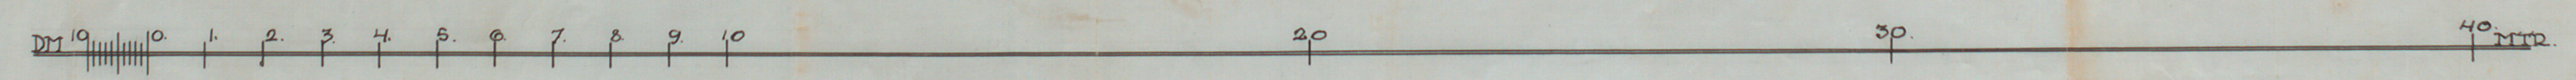


N:o 25 d1
1914

RITNING TILL KONSTHALL Ä KV FYRKANTEN KUNGL. DJURGÅRDEN (Konsthallen 1)

VINDPLAN

*Skildrad med den föreställda
utrustningen
Skildrad den 6 maj 1914
Sigmund Westman af
171*

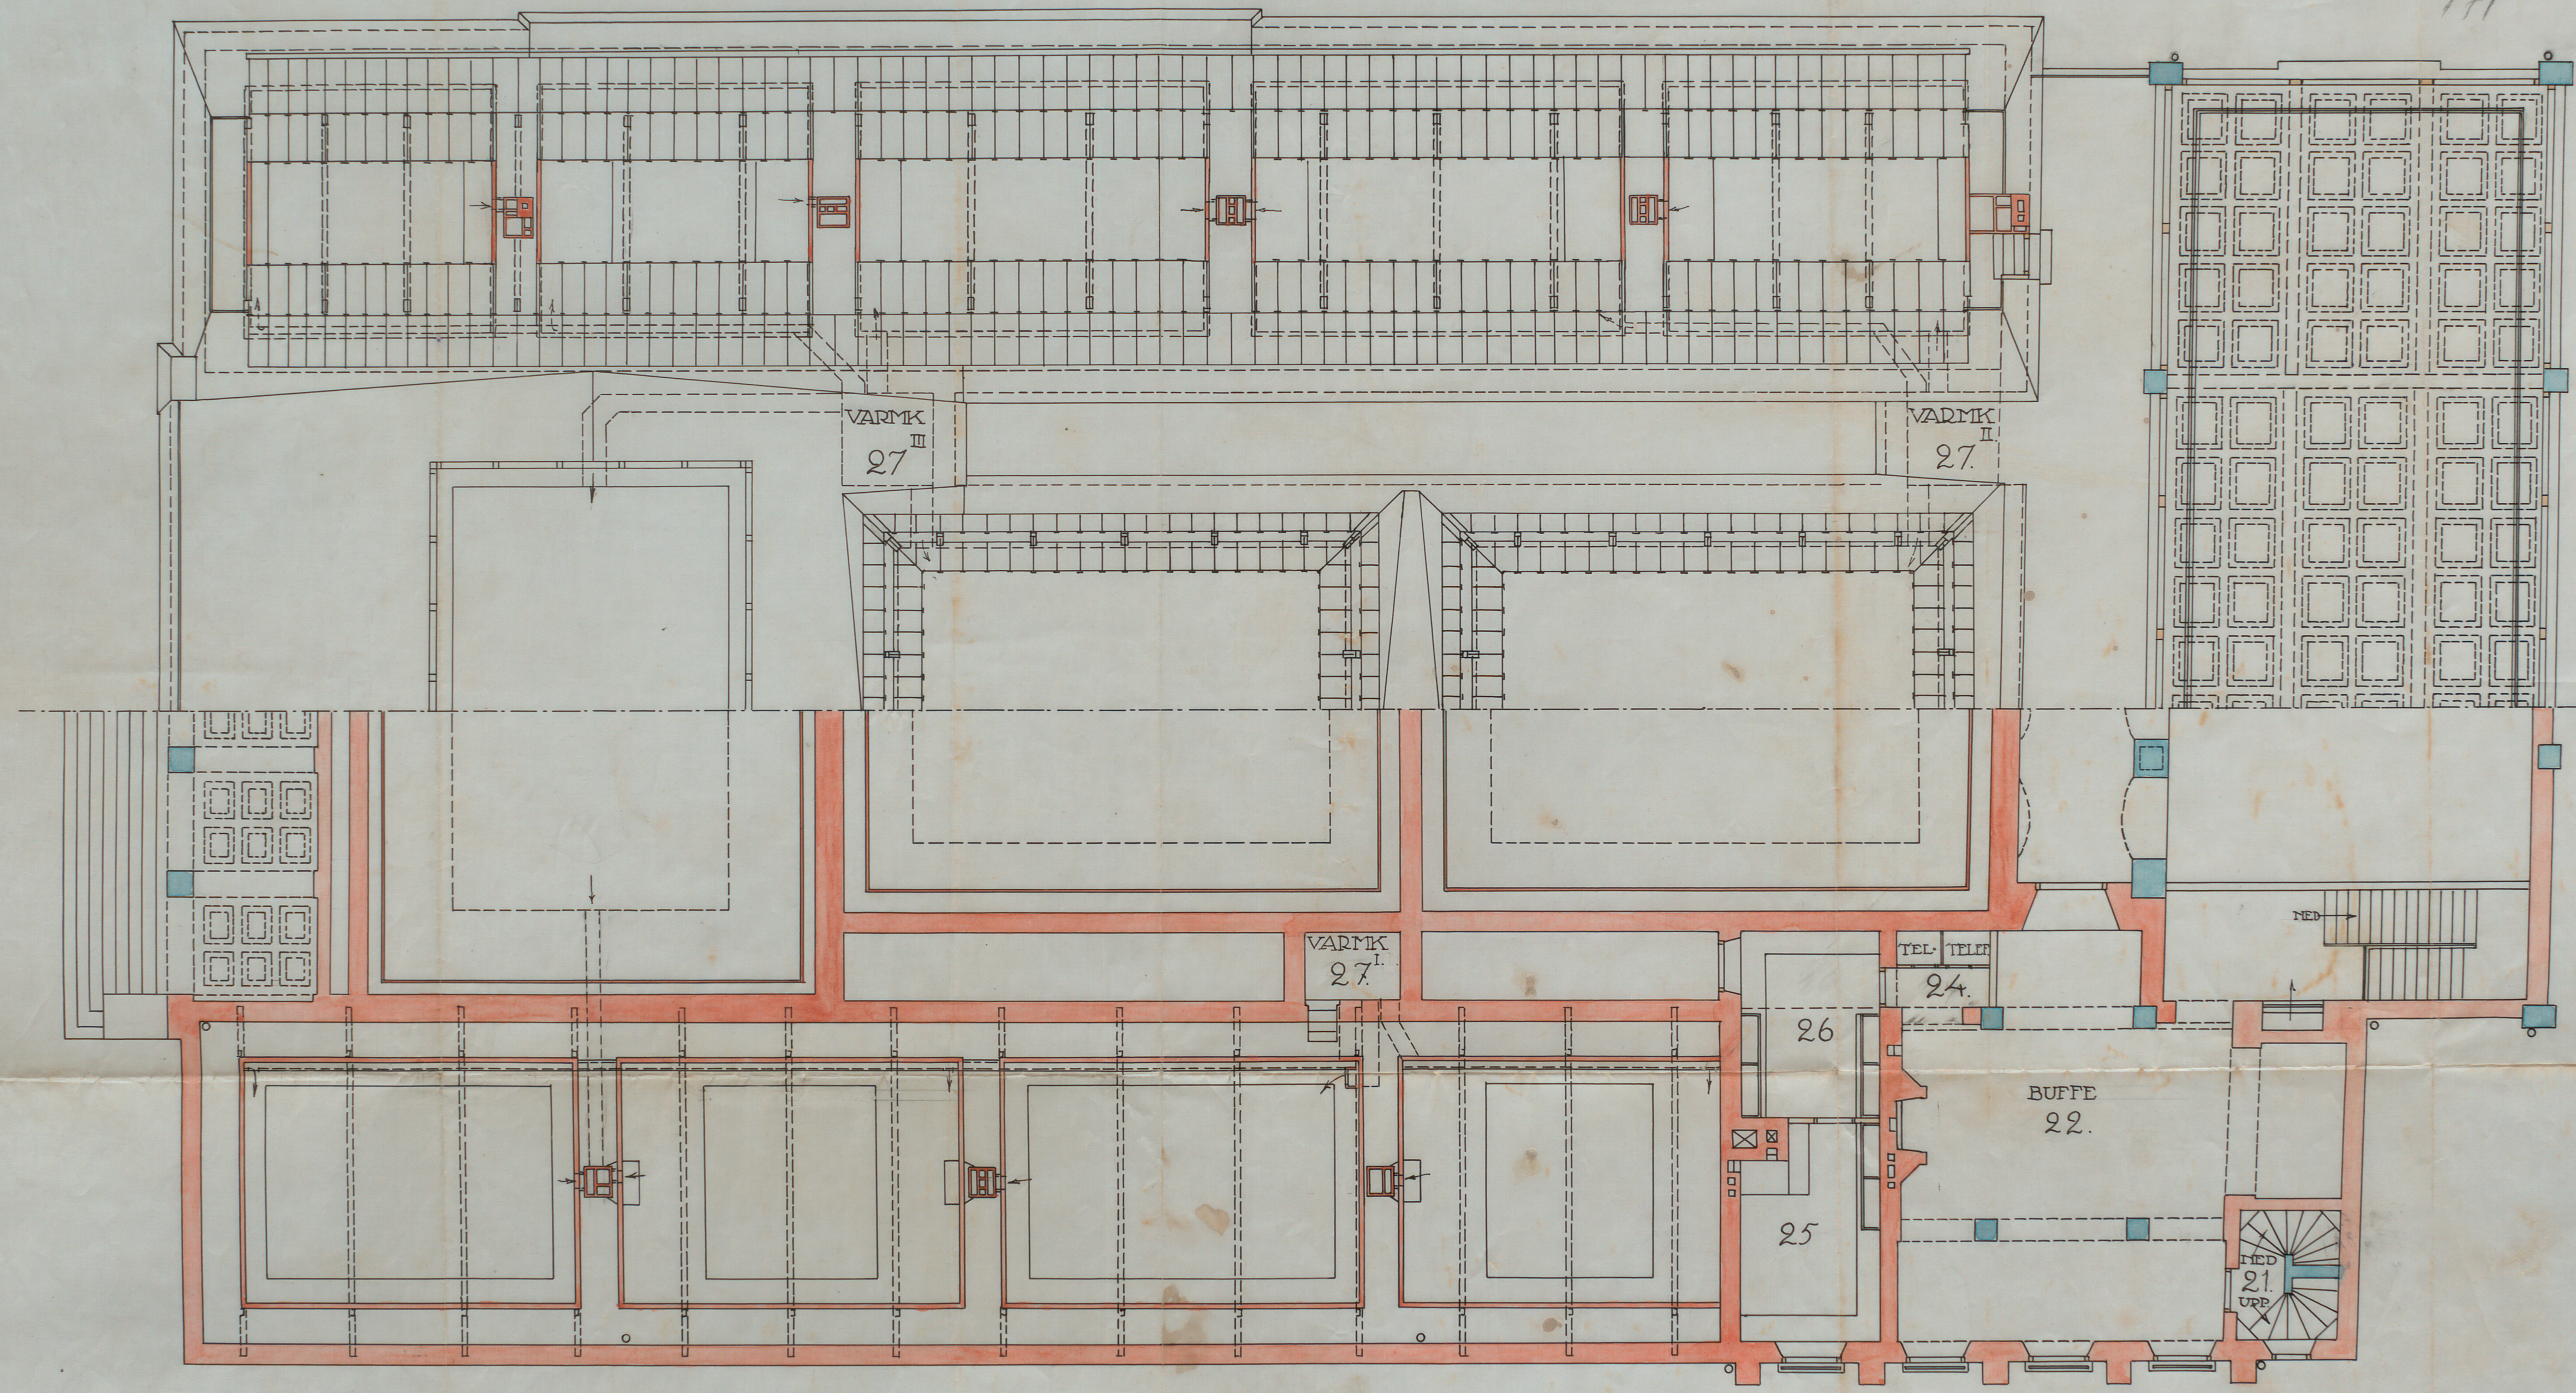

CARL G. BERGSTEN
 ARKITEKTKONTOR
 RITN. LIT. B No 2208
 UTF. af S. N.
 STOCKHOLM d. 26/2 1914