



Plan af Väningarne 1, 2 & 3 trupp.

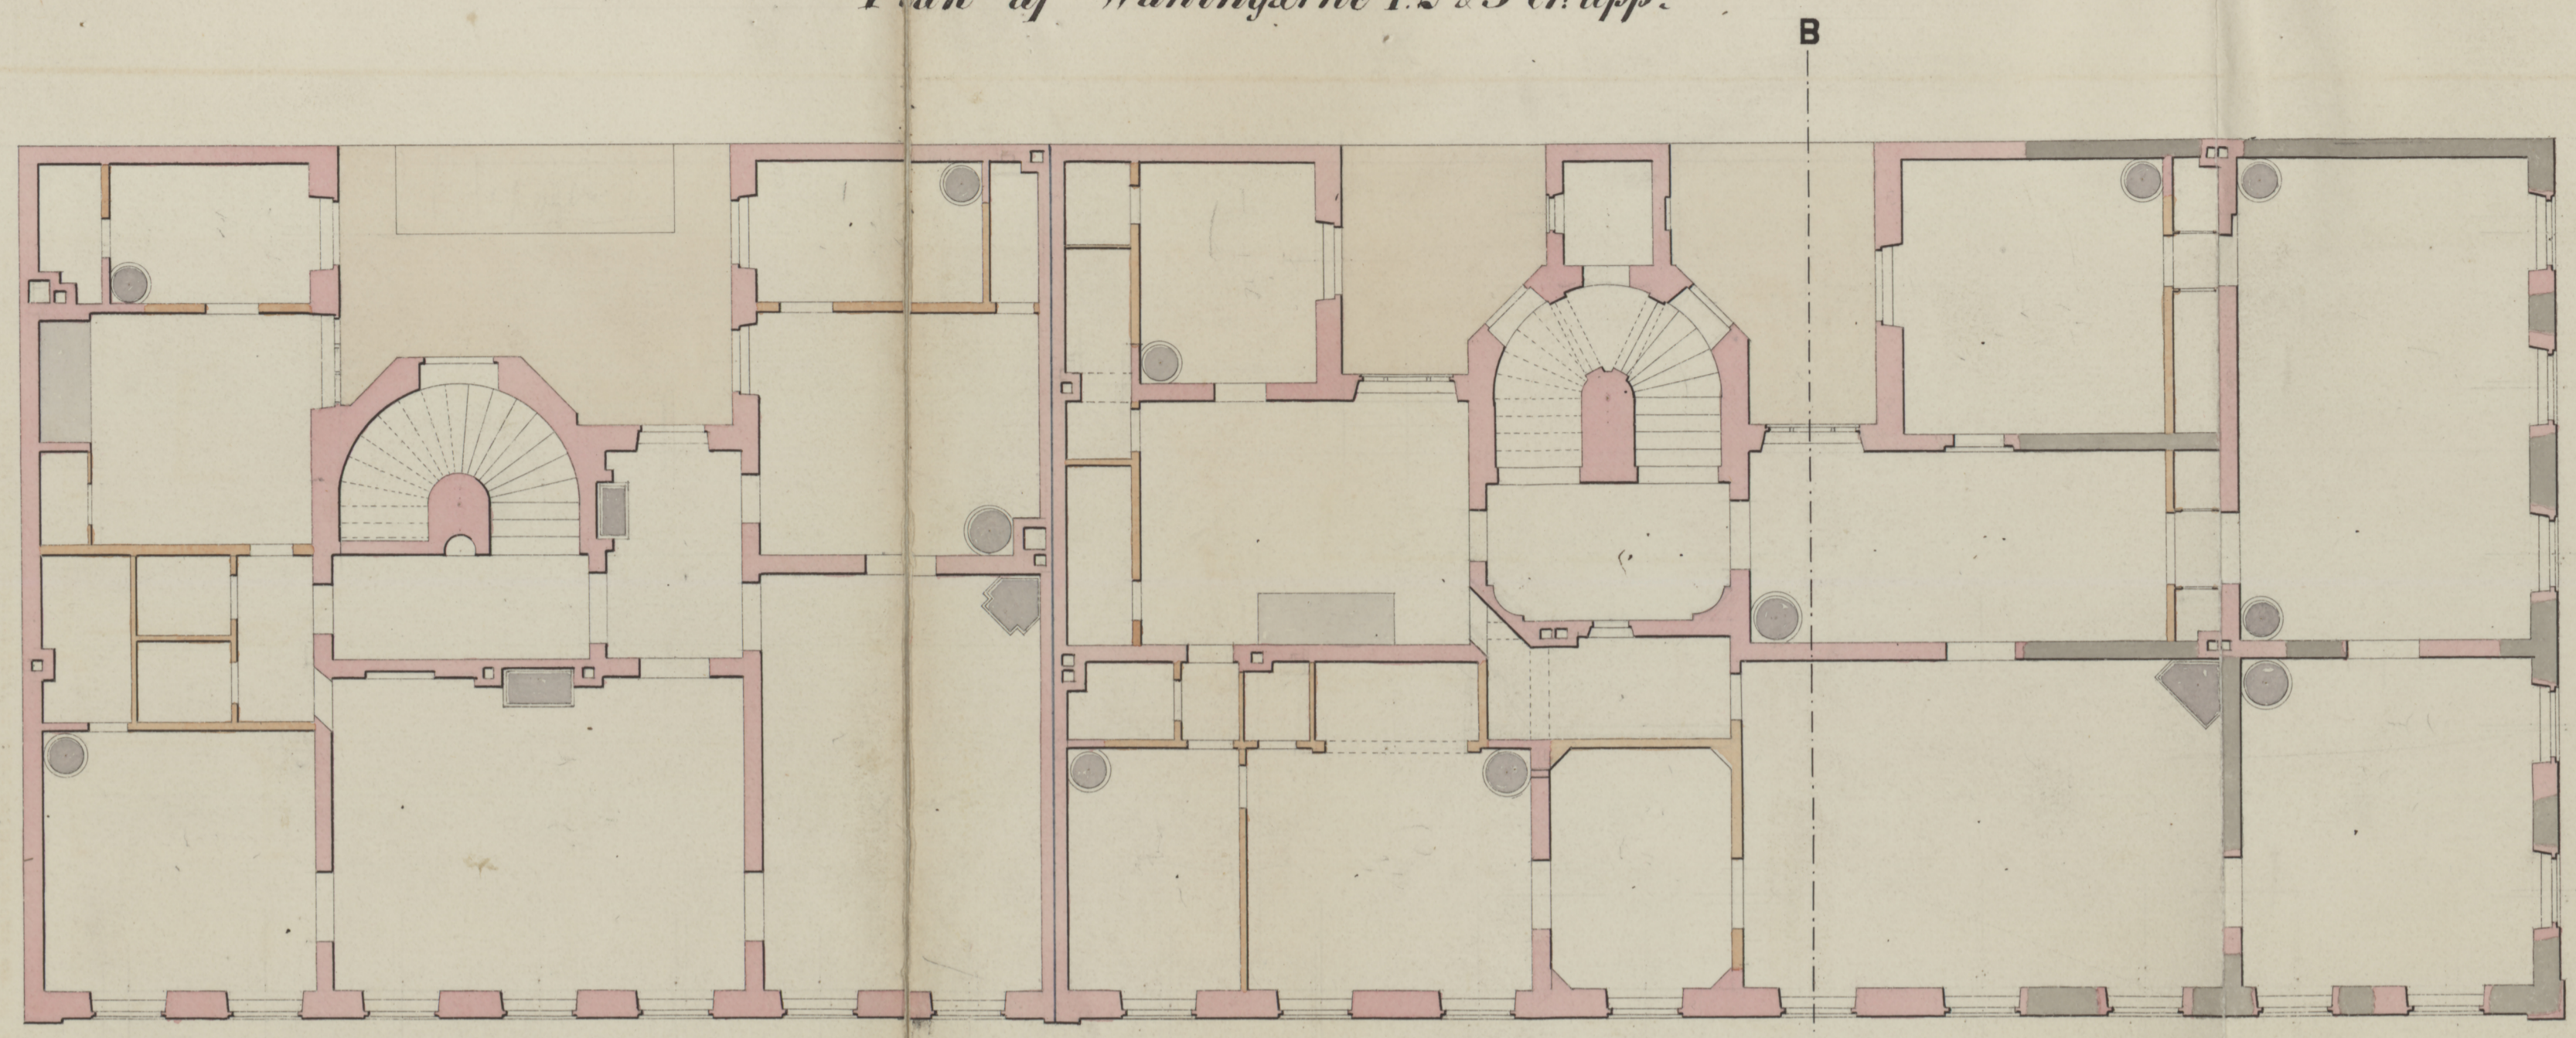

Plan af Bottenväningen.

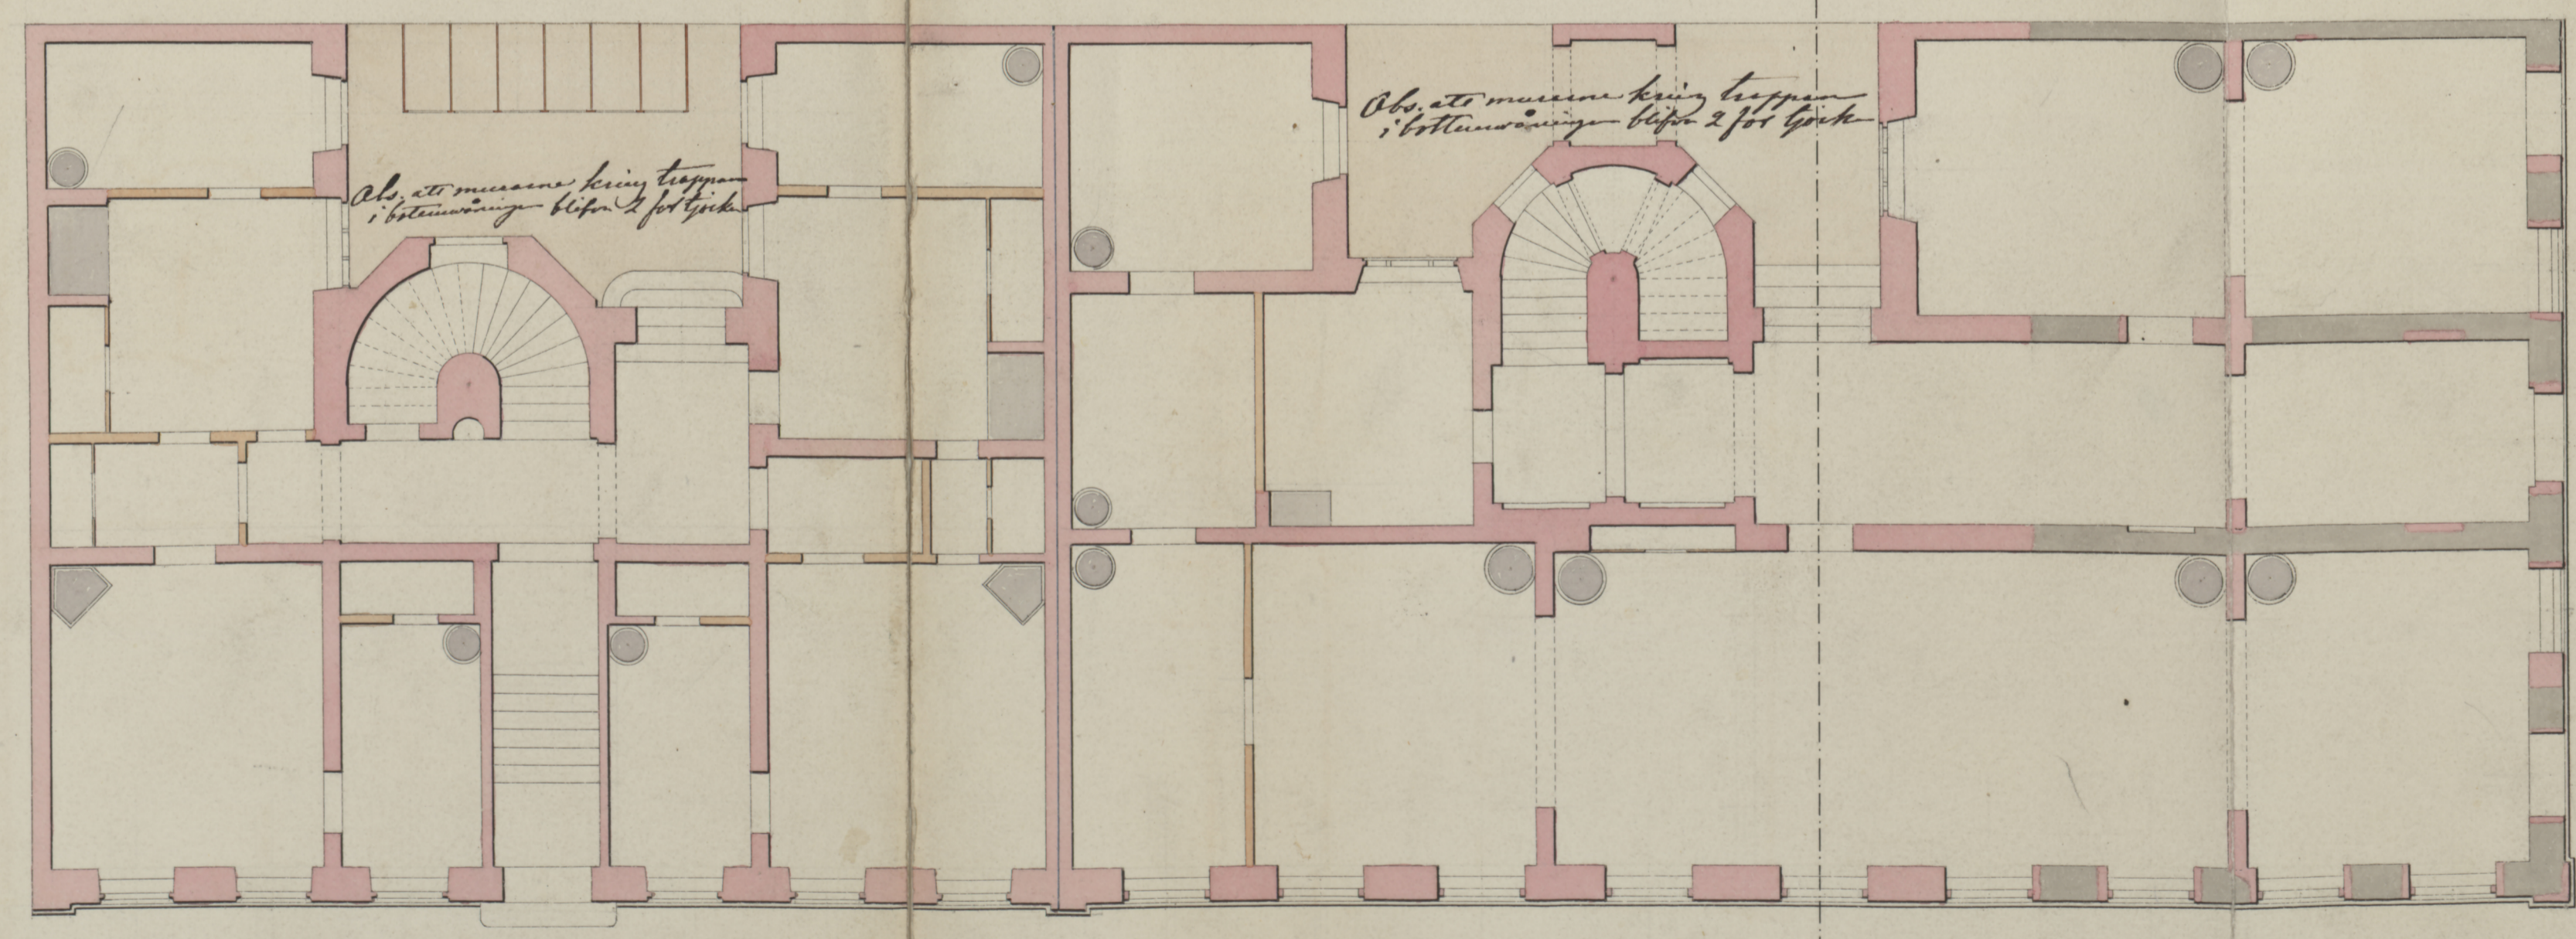

Karduanismakare - Gatan

