


N:o 2001
1914

170
-16

RITNING TILL KONSTHALLÄ KV. FYRKANTEN KUNGL. DJURGÅRDEN (Konsthallen 1) HUVUDPLAN

*Skildrad med den fastställda
värdepåskattningen.
Stadplan den 6. maj 1914.
Sjunde Westholm of*

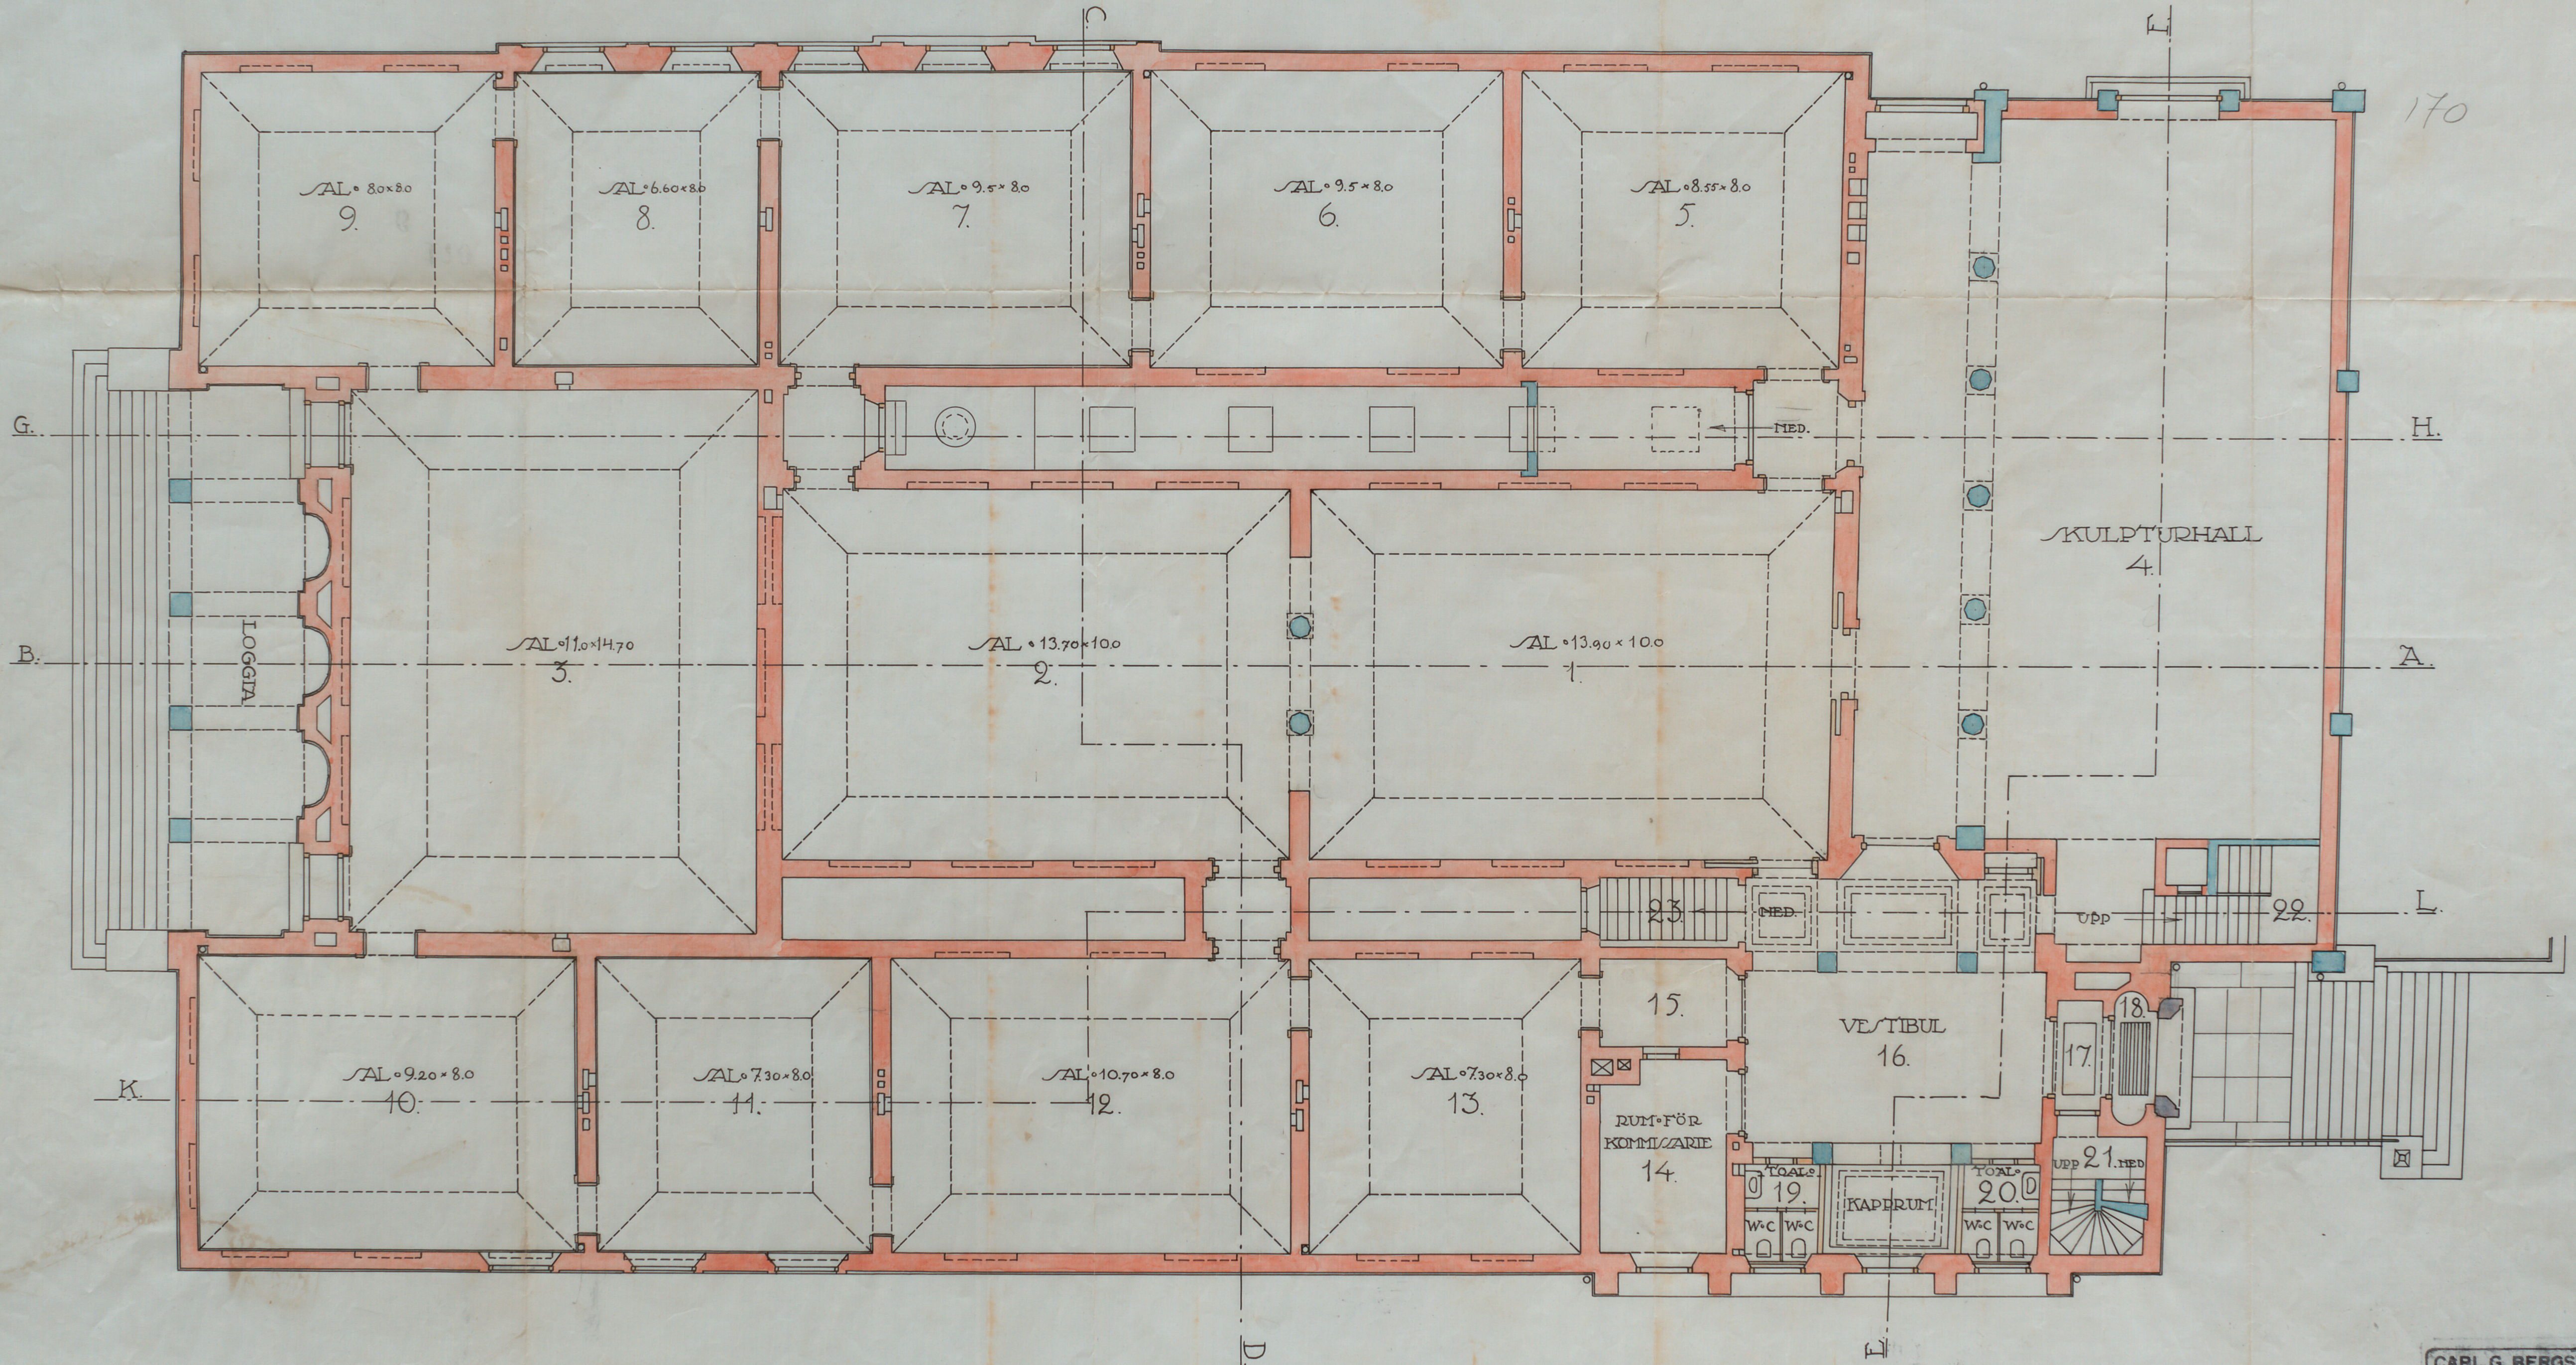


170

H.

A.

L.

CARL G. BERGSTEN
ARKITEKTKONTOR
RITN. LIT. B N:o 2206
UTF. af S. N.
STOCKHOLM d. 26/2 1914

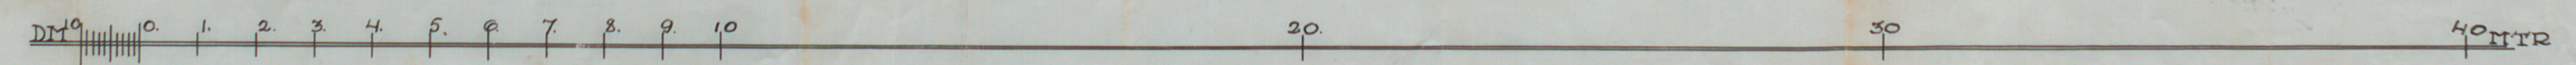

A 58633